

Městský úřad Vysoké Mýto
odbor stavebního úřadu a územního plánování, B. Smetany 92, Vysoké Mýto-Město,
PSČ 566 01

spis.zn.: MUVM/019597/2024
č.j.: MUVM/020498/2024
spis. znak 328.1
vyřizuje: Petr Machata
tel: 465 466 167

Vysoké Mýto, dne 13.03.2024

Státní pozemkový úřad
Krajský pozemkový úřad pro Pardubický kraj
Pobočka Ústí nad Orlicí
Husinecká č.p. 1024/11a
130 00 Praha-Žižkov

OZNÁMENÍ
ZAHÁJENÍ ÚZEMNÍHO ŘÍZENÍ

Státní pozemkový úřad, Krajský pozemkový úřad pro Pardubický kraj, Pobočka Ústí nad Orlicí, IČO 01312774, Husinecká č.p. 1024/11a, 130 00 Praha-Žižkov, kterého zastupuje B K N, spol. s r.o., IČO 15028909, Vladislavova č.p. 29, 566 01 Vysoké Mýto-Vysoké Mýto-Město

(dále jen "žadatel") podal dne 11.03.2024 žádost o vydání územního rozhodnutí o umístění stavby:

**"Společná zařízení v k.ú. Rzy vodohospodářská opatření, SO 5 - Přeložka plynovodu"
v obci Dobříkov, Rzy**

na pozemcích parc. č. 3139, 3095, 3133 v katastrálním území Rzy. Uvedeným dnem bylo zahájeno územní řízení.

Stavba obsahuje:

- Přeložka stávajícího STL plynovodu PE d 50 RC SDR11 v půdorysné délce 46,9 m.

Odbor stavebního úřadu a územního plánování Městského úřadu Vysoké Mýto, jako stavební úřad příslušný podle § 13 odst. 1 písm. c) zákona č. 183/2006 Sb., o územním plánování a stavebním řádu (stavební zákon), ve znění pozdějších předpisů (dále jen "stavební zákon") a místně příslušný podle ustanovení § 11 odst.1 písm. b) zákona č. 500/2004 Sb., správní řád, ve znění pozdějších předpisů (dále jen „správní řád“), v souladu s § 334a odst. 3 zákona č. 283/2021 Sb., ve znění pozdějších předpisů, oznamuje podle § 87 odst. 1 stavebního zákona zahájení územního řízení, ve kterém upouští od ústního jednání. Dotčené orgány mohou uplatnit závazná stanoviska a účastníci řízení své námitky do

15 dnů od doručení tohoto oznámení.

K později uplatněným závazným stanoviskům a námitkám nebude přihlédnuto. Účastníci řízení mohou nahlížet do podkladů rozhodnutí (odbor stavebního úřadu a územního plánování Městského úřadu Vysoké Mýto, úřední dny Po a St 7,30 - 17,00 hod).

Stavební úřad účastníkům řízení současně oznamuje, že mají možnost seznámit se s podklady pro vydání rozhodnutí v kanceláři č. 302 Městského úřadu Vysoké Mýto, B. Smetany č.p. 92, 566 01 Vysoké Mýto-Město a vyjádřit se k nim dle § 36 odst. 3 zákona č.500/2004 Sb., správní řád, ve znění pozdějších předpisů ve lhůtě 7 dnů, která začíná běžet šestnáctý den ode dne doručení tohoto oznámení. Po dané možnosti seznámení se s podklady pro rozhodnutí a vyjádření se k podkladům pro rozhodnutí stavební úřad ve věci následně rozhodne. Tato lhůta již neslouží k uplatnění námitek.

Žadatel stavebnímu úřadu předloží do 15 dnů od doručení tohoto oznámení následující podklady nezbytné pro řádné posouzení podané žádosti o vydání územního rozhodnutí o umístění stavby:

- Doklad o provedené úhradě správního poplatku ve výši **1.000,- Kč**. Správní poplatek je možné uhradit na účet Městského úřadu Vysoké Mýto zřízeného u KB, **číslo účtu 19-1327611/0100, variabilní symbol 2121361, specifický symbol 0195972024**, nebo osobně v pokladně Městského úřadu Vysoké Mýto. Správní poplatek byl vyměřen podle zákona č. 634/2004 Sb., o správních poplatcích, pol. 17 odst. 1 písm. e) 1.000,- Kč.
- Souhlas se stavbou místně příslušného vodoprávního úřadu (měú. Vysoké Mýto, odbor stavebního úřadu a územního plánování, vodoprávní úřad) dle ust. § 17 zak. č. 254/2001 Sb., o vodách a o změně některých zákonů (vodní zákon).

Osoby s vlastnickými nebo jinými věcnými právy k sousedním pozemkům:

parc. č. 238/1, 3130, 8/14, 3073, 3027, 3036, 3033 v katastrálním území Rzy.

Poučení:

Účastníci jsou oprávněni navrhopvat důkazy a činit jiné návrhy po celou dobu řízení až do vydání rozhodnutí. Účastníci mají právo vyjádřit v řízení své stanovisko. Účastníci se mohou před vydáním rozhodnutí vyjádřit k podkladům rozhodnutí, popřípadě navrhnout jejich doplnění.

K závazným stanoviskům a námitkám k věci, o kterých bylo rozhodnuto při vydání územně plánovací dokumentace, se nepřihlíží. K námitkám, které překračují rozsah a nesplňují požadavky § 89 odst. 4 stavebního zákona, se nepřihlíží. Účastník řízení ve svých námitkách uvede skutečnosti, které zakládají jeho postavení jako účastníka řízení, a důvody podání námitek.

Obec může uplatnit námitky k ochraně zájmů obce a zájmů občanů obce. Vlastník pozemku nebo stavby, na kterých má být požadovaný záměr uskutečněn, není-li sám žadatelem, nebo ten, kdo má jiné věcné právo k tomuto pozemku nebo stavbě, nebo osoba, jejíž vlastnické nebo jiné věcné právo k sousedním stavbám anebo sousedním pozemkům nebo stavbám na nich může být územním rozhodnutím přímo dotčeno, může uplatňovat námitky proti projednávanému záměru v rozsahu, jakým je její právo přímo dotčeno. Osoba, která je účastníkem řízení podle zvláštního právního předpisu, může uplatňovat námitky pouze v rozsahu, v jakém je projednávaným záměrem dotčen veřejný zájem, jehož ochranou se podle zvláštního právního předpisu zabývá.

Nechá-li se některý z účastníků zastupovat, předloží jeho zástupce písemnou plnou moc.

Na řízení o umístění výše uvedené stavby se vztahují ustanovení zákona č. 416/2009 Sb., o urychlení výstavby dopravní, vodní a energetické infrastruktury a infrastruktury elektronických komunikací, ve znění pozdějších předpisů. V řízení podle tohoto zákona nebo stavebního zákona, které je řízením s velkým počtem účastníků, se oznámení o zahájení řízení doručuje veřejnou vyhláškou. Jednotlivě se oznámení o zahájení řízení doručuje pouze účastníkům řízení podle § 85 odst. 2 písm. a), § 94k písm. c) a d) a § 109 písm. b) až d) stavebního zákona (dále jen "dotčení vlastníci"), žadateli, obci, na jejímž území má být záměr uskutečněn, je-li účastníkem řízení, a dotčeným orgánům. Dotčeným vlastníkům neznámého pobytu nebo sídla a dotčeným vlastníkům, jimž se nepodařilo oznámení o zahájení řízení doručit postupem podle § 24 správního řádu, jakož i dotčeným vlastníkům, kteří nejsou známi, se doručuje veřejnou vyhláškou, ve které se dotčení vlastníci identifikují označením dotčených pozemků a staveb evidovaných v katastru nemovitostí, ustanovení § 32 odst. 2 a 3 správního řádu se ve vztahu k těmto dotčeným vlastníkům neuplatní. Ostatní písemnosti se doručují jednotlivě pouze žadateli, obci, na jejímž území má být záměr uskutečněn, je-li účastníkem

řízení, a dotčeným orgánům; ostatním účastníkům řízení se doručují veřejnou vyhláškou, o čemž se tito účastníci poučí v oznámení o zahájení řízení, je-li jim doručováno jednotlivě. Pokud se doručuje jednotlivě do ciziny, platí, že dnem doručení je třicátý den ode dne, kdy byla písemnost odeslána prostřednictvím provozovatele poštovních služeb.

„Otisk razítka“

lic. Jana Ottová
vedoucí odboru stavebního úřadu a územního plánování

Tato písemnost musí být vyvěšena na úředních deskách Městského úřadu Vysoké Mýto a Obecního úřadu Dobříkov po dobu plných 15 dnů, tj. den vyvěšení a sejmutí se nepočítá, 15. dnem nastávají účinky doručení.

Vyvěšeno dne: Sejmuto dne:

Tato písemnost byla zveřejněna na elektronické úřední desce na adrese:
www..... dne:

Razítko, podpis orgánu, který potvrzuje vyvěšení a sejmutí písemnosti.

Příloha:

1 x volně zmenšený výkres katastrální situace (výkres PD č. C.2) /1list A3/

Obdrží:

účastníci řízení podle § 85 odst. 1 písm. a) stavebního zákona (dodejky, IDDS)

B K N , spol. s r.o., IDDS: wfdztwy

sídlo: Vladislavova č.p. 29, 566 01 Vysoké Mýto-Město

zastoupení pro: Státní pozemkový úřad, Krajský pozemkový úřad pro Pardubický kraj,

Pobočka Ústínad Orlicí, Husinecká č.p. 1024/11a, 130 00 Praha-Žižkov

účastníci řízení podle § 85 odst. 1 písm. b) stavebního zákona (dodejky, IDDS)

Obec Dobříkov, IDDS: 5wibkmu

sídlo: Dobříkov č.p. 29, 566 01 Vysoké Mýto

účastníci řízení podle § 85 odst. 2 písm. a) stavebního zákona (dodejky, IDDS)

Povodí Labe, státní podnik, IDDS: dbyt8g2

sídlo: Víta Nejedlého č.p. 951/8, Slezské Předměstí, 500 03 Hradec Králové 3

Jiří Macháček, Rzy č.p. 14, Dobříkov, 566 01 Vysoké Mýto

GasNet Služby, s.r.o., IDDS: jnnyjs6
sídlo: Plynárenská č.p. 499/1, Zábrdovice, 602 00 Brno 2
Správa a údržba silnic Pardubického kraje, IDDS: ffhk8fq
sídlo: Doubravice č.p. 98, 533 53 Pardubice 19
Obec Dobříkov, IDDS: 5wibkmu
sídlo: Dobříkov č.p. 29, 566 01 Vysoké Mýto

účastníci řízení podle § 85 odst. 2 písm. b) stavebního zákona (veřejnou vyhláškou)

Osoby s vlastnickými nebo jinými věcnými právy k sousedním pozemkům a stavbám bez č.p. /
č.e. na sousedních pozemcích:
parc. č. 238/1, 3130, 8/14, 3073, 3027, 3036, 3033 v katastrálním území Rzy

dotčené orgány (dodejky, IDDS)


Městský úřad Vysoké Mýto, odbor životního prostředí, B. Smetany č.p. 92, Město, 566 01
Vysoké Mýto
Městský úřad Vysoké Mýto, odbor stavebního úřadu a územního plánování, úřad územní
plánování, B. Smetany č.p. 92, 566 01 Vysoké Mýto
Městský úřad Vysoké Mýto, odbor stavebního úřadu a územního plánování, vodoprávní úřad,
B.Smetany č.p. 92, 566 32 Vysoké Mýto - Město
Obecní úřad Dobříkov, IDDS: 5wibkmu
sídlo: Dobříkov č.p. 29, 566 01 Vysoké Mýto

k vyvěšení na úřední desku (dodejky, IDDS)

Městský úřad Vysoké Mýto, B. Smetany č.p. 92, Město, 566 01 Vysoké Mýto
Obecní úřad Dobříkov, Dobříkov č.p. 29, 566 01 Vysoké Mýto

Příloha

KATASTRÁLNÍ SITUACE M 1:500

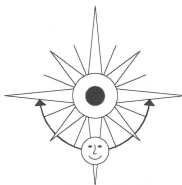


Vysvětlivky k označení pozemků:

- Uložení distribuční části plynovodní přípojky na pozemek
- Dotčeno pouze ochranným pásmem – není umísťována stavba

Označení linie:

- Nově navržená přeložka STL plynovodu PE d 50 RC SDR11
- Přeložka STL plynovodu PE d 50 v rámci PD "Modernizace silnice II/315"
- Stávající STL plynovod PE d 50 SDR11
- OP PZ ve smyslu zák. č. 458/2000 Sb. (šířka 1,0 m na každou stranu)
- Hranice pozemku (slaběji šedě slučky)

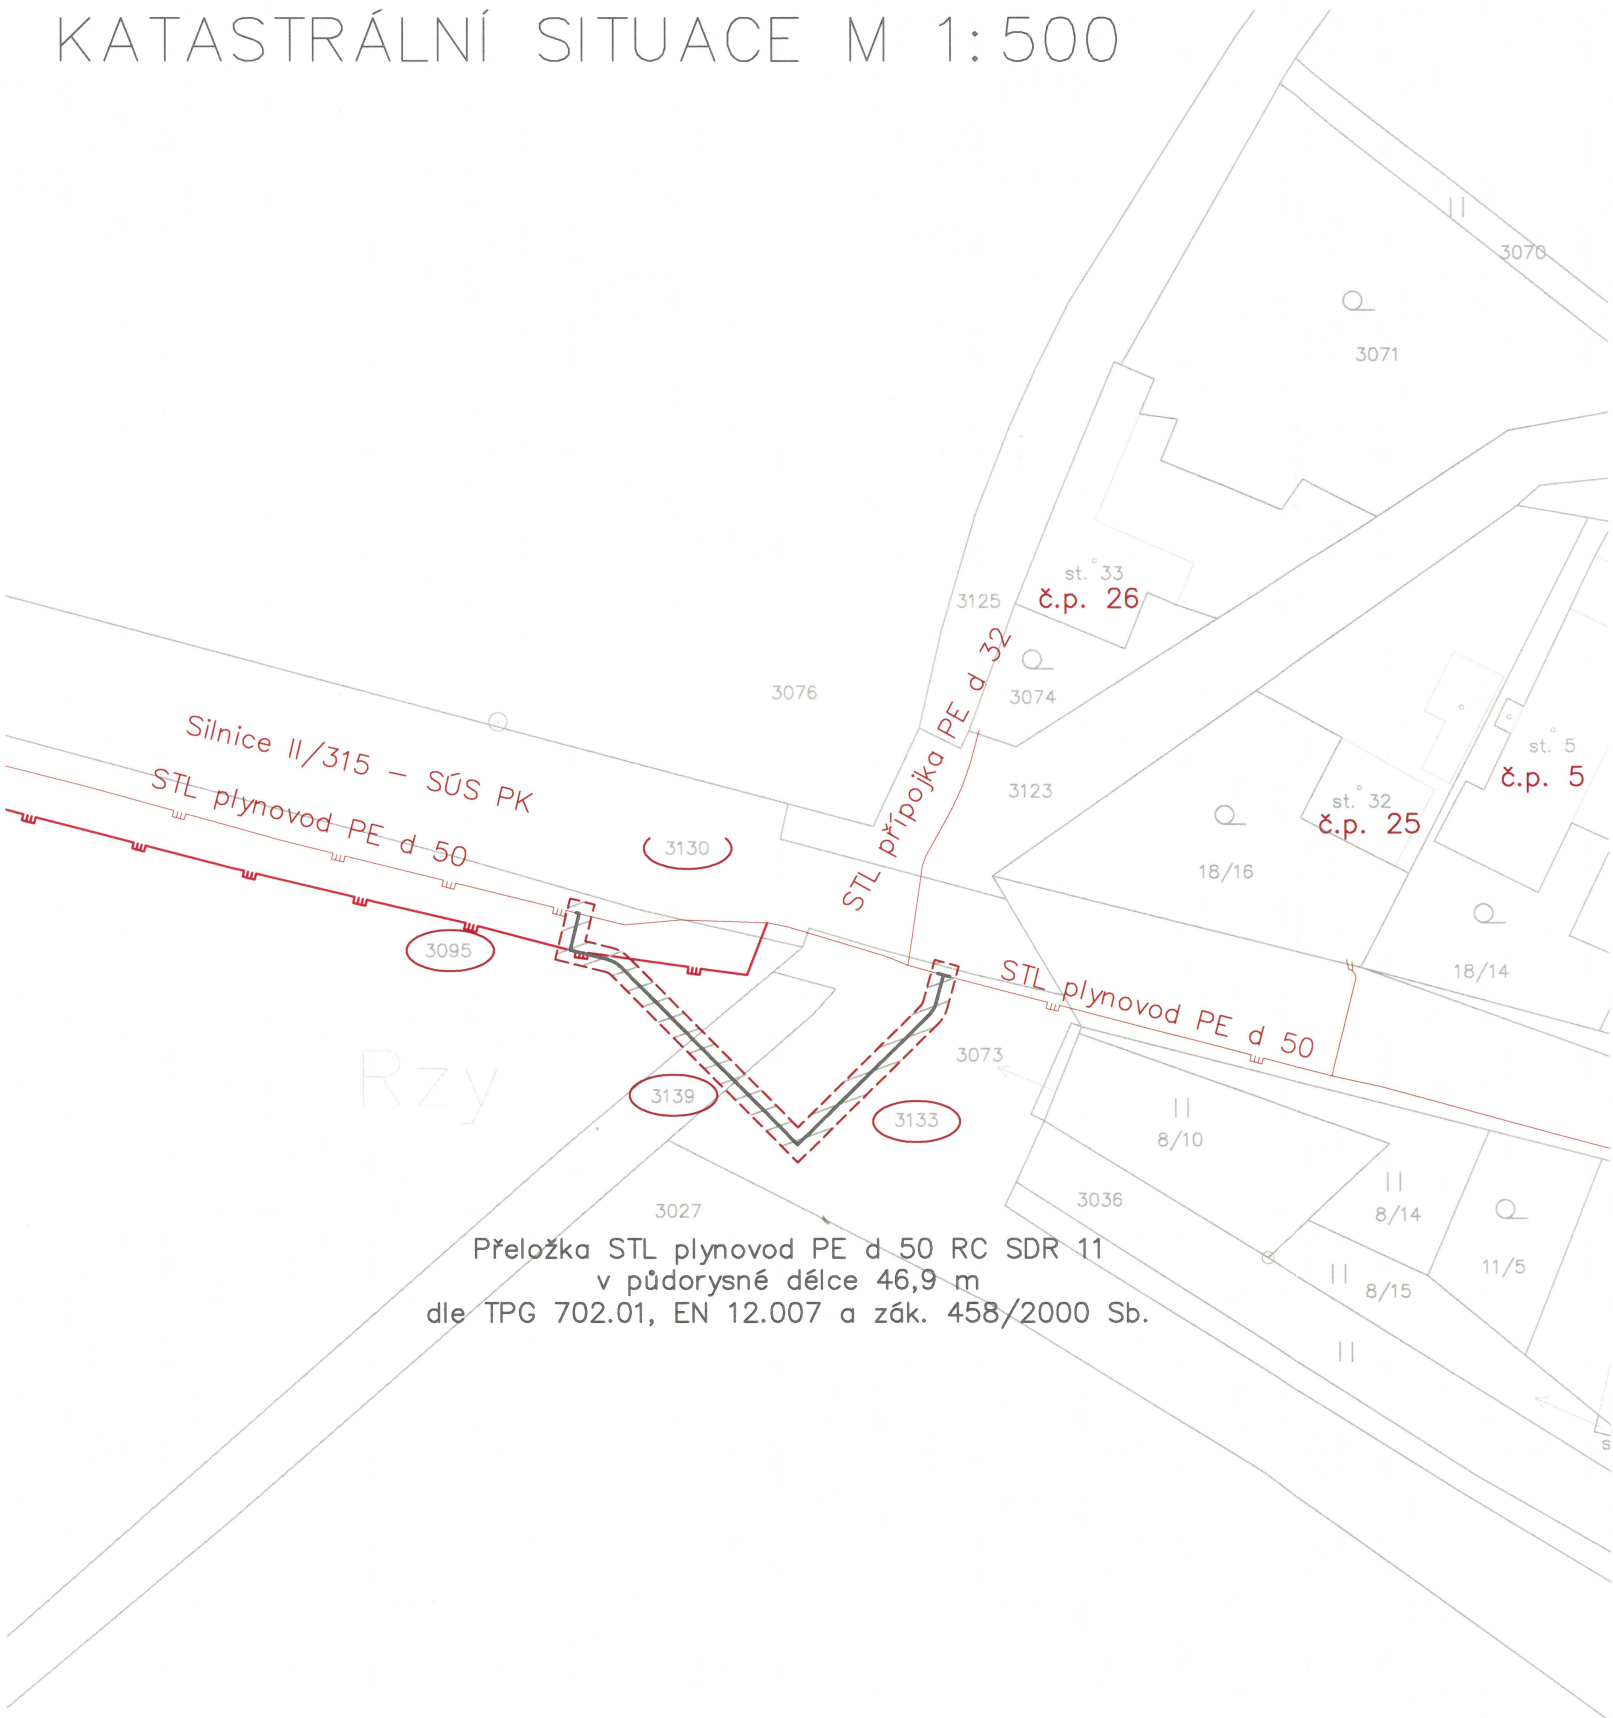

Akce

SPOLEČNÁ ZAŘÍZENÍ V K.Ú.RZY
VODOHOSPODÁŘSKÁ OPATŘENÍ
SO 05 - PŘELOŽKA PLYNOVODU

Investor Česká republika - Státní pozemkový úřad, Krajský pozemkový úřad pro Pardubický kraj
Pobočka Ústí nad Orlicí, Tvardkova 1191, 562 01 Ústí nad Orlicí

Projektant **B K N**, spol. s r. o., Vladislavova 29/I, 566 01 Vysoké Mýto, www.bkn.cz

Vypracoval	Zodpovědný projektant	Hlavní projektant
Lukáš Jetmar	Pavel Trkal	Pavel Trkal

Stupeň DOKUMENTACE PRO ÚZEMNÍ ŘÍZENÍ **DÚR**

Objekt

Obsah C. SITUACNÍ VÝKRESY **KATASTRÁLNÍ SITUACE** **Měřítko 1:500**

Datum	Zak. číslo	Č. výkresu
04/2023	6549/23	C.2