

Městský úřad Vysoké Mýto
odbor stavebního úřadu a územního plánování, B. Smetany 92, Vysoké Mýto-Město,
PSC 566 01

spis.zn.: MUV/013753/2023
č.j.: MUV/039508/2024
spis. znak 280.9
vyřizuje: Aleš Tvaroha
tel: 465 466 181

Vysoké Mýto, dne 21.05.2024

VEŘEJNÁ VYHLÁŠKA

ROZHODNUTÍ

Výroková část:

Odbor stavebního úřadu a územního plánování Městského úřadu Vysoké Mýto, jako stavební úřad příslušný podle § 11 odst. 1 zákona č. 500/2004 Sb., správní řád ve znění pozdějších předpisů (dále jen "správní řád"), podle § 16 odst. 1 zákona č. 13/1997 Sb., o pozemních komunikacích, ve znění pozdějších předpisů (dále jen "zákon o pozemních komunikacích"), a § 13 odst. 1 písm. c) zákona č. 183/2006 Sb., o územním plánování a stavebním řádu (stavební zákon), ve znění předpisů účinných do 31.12.2023 (dále jen "stavební zákon") ve spojení s § 330 zákona č. 283/2021 Sb., stavební zákon (dále jen "NStZ"), ve stavebním řízení přezkoumal podle § 108 až 114 stavebního zákona žádost o stavební povolení, kterou dne 27.02.2023 podal **Státní pozemkový úřad, IČO 01312774, se sídlem Husinecká č.p. 1024/11a, 130 00 Praha-Žižkov** (dále jen "stavebník"), kterého zastoupila na základě plné moci společnost **Vodohospodářský atelier, s.r.o., IČO 27724905, se sídlem Růženec č.p. 634/54, 644 00 Brno-Soběšice**, a na základě tohoto přezkoumání:

- I. **Vydává** podle § 115 stavebního zákona a § 18c vyhlášky č. 503/2006 Sb., o podrobnější úpravě územního rozhodování, územního opatření a stavebního řádu

s t a v e b n í p o v o l e n í

na stavbu nazvaná:

„společná zařízení v k.ú. Rzy - polní cesty a interakční prvky“, obec Dobříkov, část obce Rzy, (dále jen "stavba"), na pozemku parc. č. 3117, 3118, 3119, 3128, 3123, 3124, 238/1 v katastrálním území Rzy.

Stavba v rozsahu žádosti obsahuje níže uvedené stavební objekty:

SO – 101 Polní cesta VC1-R

Jedná se o návrh rekonstrukce polní cesty. Cesta je navržena jako vedlejší, jednopruhová, kategorie P 3,5/20. Rekonstrukce cesty VC1-R začíná ve vzdálenosti cca 135 m od křižovatky se silnicí II/315, vede severním směrem a je ukončena na hranici lesa k.ú. Rzy. Polní cesta VC1-R je rozdělena na dvě části. První část délky 280 m končí za napojením polní cesty DC13. Druhá část délky 363,4 m je ukončena na hranici lesa k.ú. Rzy. Celková délka cesty VC1-R je 643,4 m. V současnosti je cesta částečně zpevněná. V části 1 staničení km 0,252 se napojuje nově navržená vedlejší polní cesta DC13. V části 1 staničení km 0,034 cesta kříží propustek P23, který je navržen k rekonstrukci. Rekonstrukce propustku P23 je tvořena dvěma šikmými čely tl. 0,2- 2,08 m z vodostavebního betonu C30/37 vyztuženého kari sítí 150/150/8 mm. Propustek pod cestou je navržen z železobetonového potrubím DN 400. Koryto příkopu před a za propustkem bude zpevněno v délce 3,7 a 3,2 m kamennou dlažbou tl. 250 do betonu C30/37 tl. 100 mm. Zpevnění bude ukončeno stabilizačními prahy z lomového kamene. V části 1 km 0,050 km se nachází sjezd z cesty přes propustek P25, který je navržen k rekonstrukci. Rekonstrukce propustku P25 je tvořena dvěma šikmými čely tl. 0,5-1,5 m z vodostavebního betonu C30/37 vyztuženého kari sítí 150/150/8 mm. Propustek pod cestou je navržen z železobetonového potrubím DN 400. Koryto příkopu před a za propustkem bude zpevněno v délce 2,0 m kamennou dlažbou tl. 250 do betonu C30/37 tl. 100 mm. Zpevnění bude ukončeno stabilizačními prahy z lomového kamene. Propustek P25 se nachází na sjezdu z polní cesty VC1-R, sjezd bude oddělen od komunikace nájezdovým obrubníkem 50/15/15 do betonového lože C12/15 tl.

Min. 200 mm usazený 20 mm nad niveletou vozovky. Pracovní spára bude po připojení vyčištěna a vyplněna modifikovanou asfaltovou záplavkou dle ČSN EN 14188. V části 1 km 0,263 km cesta kříží propustek P21, který bude rekonstruován v rámci vodohospodářských opatření, která tvoří samostatnou stavbu „Společná zařízení v k.ú. Rzy – vodohospodářská opatření“. Na km 0,080 část 2 je umístěna výhybna V1. Výhybna je navržena 20 m dlouhá s rozšířením jízdního pruhu o 2,5 m a s náběhy 1:3 o délce 7,5 m, celková délka výhybny je tedy 35 m. Konstrukce výhybny bude dle konstrukce cesty. Dále pak na trase cesty budou zachovány stávající sjezdy k pozemkům a nemovitostem. Cesta byla navržena k rekonstrukci kvůli zpřístupnění zemědělských pozemků a návaznosti na sousední katastrální území. Celková délka navržené cesty je 643,4 m. Polní cesta je PD rozdělena na dvě části první část má délku 280 m a druhá 363,4m. Převažující navržená šířka koruny je 3,5 m (3,0 m penetrační makadam + 2x 0,25 m krajnice). Osa komunikace je složena z přímých úseků a kruhových oblouků, parametry dle ČSN 73 61 09. Sklonové poměry: 1,3 % - 7 %. Odvodnění bude provedeno příčným sklonem vozovky. Odvodnění bude provedeno do stávajícího příkopu umístěného podél cesty. Třída dopravního zatížení je navržena V. Odvodnění pláně je v celé trase provedeno drenážním potrubím DN 100 po levé straně cesty. V části 2 polní cesty VC1-R km 0,000-363,4 je odvodnění provedeno na pravé straně a vyústěno do stávajícího příkopu podél cesty.

SO – 102 Polní cesta VC7-R

Jedná se o návrh rekonstrukce polní cesty. Cesta je navržena jako vedlejší, jednopruhová, kategorie P 3,5/20. Komunikační napojení na silnici II/315 je stávajícím sjezdem. V rámci rekonstrukce polní cesty dojde k úpravě stávajícího pravostranného nápojného oblouku na $R = 12$ m. Levostranný oblouk bude o poloměru $R=2$ m. Chodník u napojení polní cesty VC7-R bude na polní cestu napojen bezbariérově rampou. Na hranici napojení budou osazena reliéfní zámková dlažba červené barvy pro nevidomé a slabozraké. Materiály užívané při stavebních úpravách pro nevidomé a slabozraké musí odpovídat nařízení vlády 163/2002Sb., kterým se stanoví technické požadavky na vybrané stavební výrobky a z něj vyplývající Technické návody TZÚS (např. 12.03.04 pro varovné a signální pásy v exteriéru) pro materiály a zařízení užívané k realizaci bezbariérových úprav. V rámci navrhování polní cesty byly zjištěny překážky v rozhledových poměrech při stávajícím napojení na komunikaci II/315. Jedná se o plot a zeravy (Thuja) umístěné na kraji soukromého pozemku v levostranném rozhledovém poměru. V rámci návrhu došlo ke snaze vykoupit obcí pozemek a zabezpečit tak rozhledový poměr. Tento záměr ovšem nebyl úspěšný. Pro zajištění maximální možné bezpečnosti při nájždění na výše zmíněnou komunikaci bylo v rámci stanovení v souladu s ustanovením § 77 odst. 1 písm. c) zák. č. 361/2000 Sb (č.j. MUV/070645/2023) odrazové zrcadlo v souladu s TP 119 Ministerstva dopravy, Odboru pozemních komunikací "ODRAZOVÁ ZRCADLA TECHNICKÉ PODMÍNKY", schválenými MD OPK č.j. 536/2013-120-STSP/1 ze dne 31.7.2013 s účinností od 1.8.2013. Dále byla dle toho stanovení umístěna samostatná značka P6 "Stůj, dej přednost v jízdě!". V rámci PD bude provedeno doplnění dopravního značení. Na vhodných místech budou osazeny sloupky Zg11. Dále bude doplněna značka E -13 polní cesta a značka C 3a přikázaný směr jízdy pro motorová vozidla nad 3,5t viz. Situace D.1.1.2.6. Situace rozhledů. Cesta je navržena jako vedlejší, jednopruhová, kategorie P 3,5/20 – volná šířka koruny 3,5 m (3,0 m penetrační makadam + 2x 0,25 m krajnice). Celková délka řešeného úseku cesty je 226,3 m. Povrch cesty je navržen z penetračního makadamu. Třída dopravního zatížení je navržena V. Odvodnění povrchu polní cesty je provedeno příčným sklonem do okolního terénu a do stávajícího příkopu podél cesty. Odvodnění pláně je v celé trase provedeno drenážním potrubím DN 100 po levé straně cesty a dále podélným odvodněním žlabem a potrubím do příkopu SP1. V trase komunikace je uložena kanalizace PVC DN 250 ve správě obce Dobříkov. Výstavba musí být prováděna tak, aby nedošlo k ohrožení vedení, spolehlivosti a bezpečnosti jeho provozu nebo zdraví a majetku osob. Taktéž zde musí být dodrženy příslušné normy ČSN 736005 Prostorová úprava vedení technického vybavení a ČSN 733050. V trase komunikace je uložena přípojka vodovodu rPE 6/4" ve správě Vodovody a kanalizace Jablonné nad Orlicí, a.s. Výstavba musí být prováděna tak, aby nedošlo k ohrožení vedení, spolehlivosti a bezpečnosti jeho provozu nebo zdraví a majetku osob. Taktéž zde musí být dodrženy příslušné normy ČSN 736005 Prostorová úprava vedení technického vybavení a ČSN 733050. Dále pak musí být respektovány podmínky obsažené ve vyjádření Vodovody a kanalizace Jablonné nad Orlicí, a.s. V trase komunikace je uložena přípojka plynovodu PE32 ve správě Gasnet, s.r.o. Výstavba musí být prováděna tak, aby nedošlo k ohrožení vedení, spolehlivosti a bezpečnosti jeho provozu nebo zdraví a majetku osob. Taktéž zde musí být dodrženy příslušné normy ČSN 736005 Prostorová úprava vedení technického vybavení a ČSN 733050. Dále pak musí být respektovány podmínky obsažené ve vyjádření Gasnet, s.r.o. V úseku křížení polní cesty a dále v ochranném pásmu nebude prováděna

výměna podloží. Stavba bude křížit v km 0,004, 0,199 a 0,212 vedení NN nadzemní. Výstavba musí být prováděna tak, aby nedošlo k ohrožení vedení, spolehlivosti a bezpečnosti jeho provozu nebo zdraví a majetku osob. Taktéž zde musí být dodrženy příslušné normy ČSN 736005 Prostorová úprava vedení technického vybavení a ČSN 733050 Při realizaci stavby musí být respektovány podmínky ČEZ, a.s. Stavba bude křížit v km 0,002 vedení Cetin podzemní. Výstavba musí být prováděna tak, aby nedošlo k ohrožení vedení, spolehlivosti a bezpečnosti jeho provozu nebo zdraví a majetku osob. Taktéž zde musí být dodrženy příslušné normy ČSN 736005 Prostorová úprava vedení technického vybavení a ČSN 733050 Při realizaci stavby musí být respektovány podmínky Cetin, a.s. Před napojením cesty VC7-R na silnici II/315 bude osazen příčný odvodňovací žlab s mříží zaústěný před propustkem do svodného příkopu, tak aby voda nevytékala na silnici.

SO – 103 Polní cesta DC13

Jedná se o návrh nové polní cesty. Cesta je navržena jako doplňková, jednopruhová, kategorie P 3,0/20. Délka cesty je 503,8 m. Osa komunikace je složena z přímých úseků a kruhových oblouků, parametry dle ČSN 73 61 09. Odvodnění úseku je provedeno příčným sklonem do okolního terénu. Cesta je navržena jako doplňková, jednopruhová, kategorie P 3,0/20 – volná šířka koruny 3,0 m (3,0 m zatravněná bez krajnice). Celková délka řešeného úseku cesty je 226,3 m. Povrch cesty je navržen zatravněním. Nově navržená cesta zajistí přístup na zemědělské pozemky a propojí stávající cestu VC1-R s cestou VC12-R v k.ú. Dobříkov. Třída dopravního zatížení je navržena VI. Stavba bude křížit v km 0,011 vedení NN nadzemní. Výstavba musí být prováděna tak, aby nedošlo k ohrožení vedení, spolehlivosti a bezpečnosti jeho provozu nebo zdraví a majetku osob. Taktéž zde musí být dodrženy příslušné normy ČSN 736005 Prostorová úprava vedení technického vybavení a ČSN 733050 Při realizaci stavby musí být respektovány podmínky ČEZ, a.s. Stavba bude křížit v km 0,015 vedení Cetin podzemní. Výstavba musí být prováděna tak, aby nedošlo k ohrožení vedení, spolehlivosti a bezpečnosti jeho provozu nebo zdraví a majetku osob. Taktéž zde musí být dodrženy příslušné normy ČSN 736005 Prostorová úprava vedení technického vybavení a ČSN 733050 Při realizaci stavby musí být respektovány podmínky Cetin, a.s.

II. Stanoví podmínky pro provedení stavby:

1. Stavba bude provedena podle projektové dokumentace, kterou ověřili Ing. Tomáš Čapek, ČKAIT – 1001330, k datu 10/2022; případné změny nesmí být provedeny bez předchozího povolení stavebního úřadu.
2. Stavebník oznámí stavebnímu úřadu tyto fáze výstavby pro kontrolní prohlídky stavby:
a) dokončení stavby.
3. Stavebník oznámí stavebnímu úřadu termín zahájení stavby.
4. Při provádění stavby musí být dodrženy obecné technické požadavky na pozemní komunikaci uvedené v páté části vyhlášky č. 104/1997 Sb., kterou se provádí zákon o pozemních komunikacích, ve znění pozdějších předpisů, v ní citované technické normy.
5. Stavba bude prováděna stavebním podnikatelem: tj. osobou oprávněnou k provádění stavebních nebo montážních prací jako předmětu své činnosti podle zvláštních předpisů, který při realizaci zabezpečí odborné vedení provádění stavby stavbyvedoucím a před zahájením stavebních prací je stavebník povinen sdělit stavebnímu úřadu název prováděcí firmy a předložit její oprávnění.
6. Při stavbě budou dodržena ustanovení vyhlášky č. 268/2009 Sb., o technických požadavcích na stavby, která upravuje požadavky na provádění staveb, a příslušné závazné technické normy včetně ustanovení vyhlášky č. 398/2009 Sb. o obecných technických požadavcích zabezpečujících bezbariérové užívání staveb.
7. Před zahájením zemních prací je stavebník povinen zajistit vytyčení všech podzemních vedení technické infrastruktury, aby nedošlo k jejich případnému poškození. Stavebník zabezpečí požadavky s dodržением podmínek uplatněné ve stanoviscích vlastníků (správců) technické a dopravní infrastruktury;
ČEZ Distribuce, a. s., dne 4.10.2022 zn. 0101820096, dne 17.10.2022 zn. 001128766816,
GasNET Služby, s.r.o, dne 11.10.2022, zn. 5002699973,
CETIN a.s., dne 17.10.2022 č.j. 794072/23,
Vodovody a kanalizace Jablonné nad Orlicí, a.s., dne 9.11.2022, č.j. CH/MB/22/2578_1, dne 9.11.2022 č.j. CH/MB/22/2578.

Při provádění zemních prací budou respektovány odstupové vzdálenosti od podzemních inženýrských sítí dopravní a technické infrastruktury, ochranná pásma dle zákona č. 458/2000

Sb. (energetický zákon), zákona č. 13/1997 Sb. (zákon o pozemních komunikacích), zákona č. 127/2005 Sb. o elektronických komunikacích, zákona č. 274/2001 Sb. o vodovodech a kanalizacích, zákona č. 114/1992 Sb. o ochraně přírody. Způsob ochrany a podmínky střetu s případným podzemním zařízením budou realizovány dle podmínek vyjádření jejich vlastníků (správců) technické a dopravní infrastruktury.

8. Zemní práce v ochranných pásmech stávajících podzemních vedení technické infrastruktury budou prováděny zásadně ručně, před započatím prací v ochranném pásmu je nutno požádat příslušného vlastníka (správce) o udělení souhlasu s činností v ochranném pásmu.
9. Do ochranných pásem podzemních vedení technické infrastruktury nebudou umístována zařízení stavenišť, skládky vytěžené zeminy, stavebního a jiného materiálu, stanoviště stavební techniky.
10. Bez souhlasu příslušného vlastníka (správce) se nebude snižovat ani zvyšovat vrstva zeminy nad podzemními vedeními technické infrastruktury.
11. Každé poškození podzemních vedení technické infrastruktury bude okamžitě hlášeno příslušnému vlastníkovi (správci) dotčené sítě.
12. Před zakrytím obnažených podzemních vedení technické infrastruktury, budou vlastníci (správci) přizváni k jejich kontrole. Zához bude realizován až poté, kdy obdrží prokazatelný souhlas.
13. Výkopy a skládky nesmějí zabraňovat přístupům ke vchodům a vjezdům přilehlých staveb a pozemků i k zařízením, které z důvodů bezpečnostních, požárních nebo provozních musí být stále přístupné (uzávěry, vstupy do inženýrských sítí aj.).
14. Stavební práce budou prováděny tak, abyste v co největší míře zabránili obtěžování okolí hlukem, prachem apod. a bude využito všech dostupných prostředků pro snížení negativních dopadů stavby na okolí.
15. Při provádění výstavby nesmí docházet ke znečišťování navazujících pozemních komunikací, a to zejména silnice II/315. Případné znečištění musí být bezodkladně odstraněno.
16. K uzavření provozu na pozemní komunikaci může dojít pouze na základě rozhodnutí o povolení uzavírky vydaném dle ust. § 24 zákona o pozemních komunikacích příslušným silničním správním úřadem, a to pouze na nezbytně nutnou dobu.
17. O provádění stavebních prací bude rozhodováno v samostatném řízení o povolení zvláštního užívání pozemní komunikace dle ust. § 25 zákona o pozemních komunikacích vydaným příslušným silničním správním úřadem.
18. K umístění přenosných dopravních značek a dopravního zařízení na pozemních komunikacích, může dojít pouze na základě stanovení přechodné úpravy, které je oprávněn vydat na základě žádosti zhotovitele stavby Městský úřad Vysoké Mýto, odbor dopravních a správních agend. Žádost včetně grafického návrhu umístění dopravních značek musí být podána min. 30 dní před jejich předpokládaným umístěním. K návrhu umístění DZ bude vyžadováno vyjádření Policie ČR – dopravní inspektorát.
19. Pro instalaci nových dopravních značek, dopravního zařízení a vyznačení vodorovných dopravních značek na pozemní komunikaci je nutné, ve vazbě na ustanovení § 77 odst. 1 písm. c) zákona č. 361/2000 Sb., o provozu na pozemních komunikacích, stanovení místní úpravy provozu. Ke stanovení místní úpravy provozu je příslušný Městský úřad Vysoké Mýto, odbor dopravních a správních agend. Stanovení místní úpravy provozu lze vydat na základě žádosti, kterou je nutné podat nejméně 30 dní před plánovanou instalací dopravního zařízení a vyznačení vodorovných dopravních značek. K návrhu umístění DZ bude vyžadováno vyjádření Policie ČR – dopravní inspektorát.
20. Budou splněny podmínky stanoviska Krajského ředitelství policie Pardubického kraje ze dne 10.10.2022 č.j. KRPE-88225-2/ČJ-2022-171106:
 - Při provádění prací nesmí dojít ke znečištění okolní silniční sítě. Podélné propustky budou mít šikmá čela.
 - Doprovodná zeleň nesmí zasahovat do rozhledových poměrů směrových oblouků, napojení nebo sjezdů.
 - Pokud při umístění inženýrských sítí a jiných nadzemních nebo podzemních vedení všeho druhu v silničním pozemku, na něm nebo mostních objektech dojde k užití komunikací jiným než obvyklým způsobem, nebo účelům a může-li při tom dojít k ovlivnění bezpečnosti a plynulosti

silničního provozu, bude zhotovitelem předložena žádost závazného stanoviska k provádění stavebních prací dle § 25 odst. 6 písm. d) zákona č. 13/1997 Sb., o pozemních komunikacích.

- Návrh stanovení místní nebo přechodné úpravy provozu projedná ve smyslu ust. § 77 odst. 3 výše uvedeného zákona č. 361/2000 Sb., se zdejší součástí Policie ČR silniční správní orgán. Vždy bude k písemné žádosti předložen grafický návrh trvalého dopravního značení. Za sjezdem ze silnice II/315 budou na polní cestě umístěny červené směrové sloupky Z 11g a na samostatném sloupku dodatková tabulka E 13 - "polní cesta".
 - Před instalací trvalého dopravního značení - před kolaudací - bude provedena inspekční prohlídka na místě stavby a porovnána odsouhlasená situace pro stavební povolení s aktuálním stavem po výstavbě komunikací. DI PČR si vyhrazuje právo návrhu případných změn odsouhlaseného trvalého dopravního značení s ohledem na aktuální dopravní situaci v místě prováděné stavby, aktuální legislativu nebo reakci na případnou změnu projektu před dokončením stavby.
21. Budou splněny podmínky koordinovaného závazného stanoviska Městského úřadu Vysoké Mýto, odboru životního prostředí ze dne 3.11.2022, č.j. MUVM/068688/2022:
- Dle zákona o lesích:
- provádět stavební práce tak, aby na lesních pozemcích docházelo k co nejmenším škodám; k odstranění případných škod je povinen činit bezprostředně potřebná opatření
 - v průběhu prací dodržovat ČSN 83 9061 Technologie vegetačních úprav v krajině – Ochrana stromů, porostů a vegetačních ploch při stavebních pracích
22. Budou splněny podmínky stanoviska Krajského ředitelství policie Pardubického kraje ze dne 7.6.2023, č.j. KRPE-48869-2/ČJ-2023-171106:
- Rozhledové trojúhelníky na silnici II/315 budou odpovídat křížovatkové ČSN 73 6102 bez ohledu na to, že se jedná o polní cestu. Proti napojení bude umístěno silniční odrazové zrcadlo.
 - Poloměry oblouků budou min. 9,0 m z důvodu současné těžké zemědělské techniky.
23. Dokončenou stavbu, popřípadě část stavby schopnou samostatného užívání, lze užívat pouze na základě kolaudačního souhlasu podle ust. § 122 stavebního zákona.

Účastníci řízení dle ust. § 27 odst. 1 zákona č. 500/2004 Sb., správní řád, ve znění pozdějších předpisů: Státní pozemkový úřad, IČO 01312774, se sídlem Husinecká č.p. 1024/11a, 130 00 Praha-Žižkov.

Odůvodnění:

Dne 27.02.2023 obdržel Městský úřad Vysoké Mýto, odbor dopravních a správních agend, se sídlem Jiráskova 179, 566 32 Vysoké Mýto, žádost Krajského pozemkového úřadu pro Pardubický kraj, Pobočka Ústí nad Orlicí, se sídlem Tvardkova 1191, 562 01 Ústí nad Orlicí, o vydání stavebního povolení pro stavbu „Společná zařízení v k.ú. Rzy – Polní cesty a interakční prvky“ v rozsahu stavebních objektů „SO – 101 Polní cesta VC1-R“, „SO – 102 Polní cesta VC7-R“ a „SO – 103 Polní cesta DC13“. Žádost byla podána prostřednictvím právnické osoby Vodohospodářský atelier, s.r.o., se sídlem Růženec 54, 644 00 Brno, která je na základě předložené plné moci zmocněna Krajským pozemkový úřad pro Pardubický kraj, v předmětné věci zastupovat.

Při přezkoumání podané žádosti v souladu s § 111 odst. 1 stavebního zákona, speciální stavební úřad zjistil, že žádost neobsahuje zákonem požadované přílohy a předložená dokumentace není úplná a nesplňuje požadavky uplatněné dotčenými orgány.

Zjištěné nedostatky jsou podstatnými vadami žádosti, které brání v řízení pokračovat, a proto Městský úřad Vysoké Mýto, odbor dopravních a správních agend současně vyzval žadatele výzvou ze dne 04.04.2023 pod č.j. MUVM/021705/2023, aby nedostatky žádosti odstranil a řízení usnesením přerušil.

Dne 21.08.2023 bylo učiněno podání doplnění příloh k žádosti o stavební povolení pro předmětnou stavbu. V doplněných přílohách žádosti byly zjištěny neodstraněné některé nedostatky dle výše uvedené výzvy a nové nedostatky, které vyžadují další doplnění podkladů žádosti.

Zjištěné nedostatky jsou podstatnými vadami žádosti, které brání v řízení pokračovat, a proto Městský úřad Vysoké Mýto, odbor dopravních a správních agend současně vyzývá žadatele výzvou ze dne 04.10.2023 pod č.j. MUVM/066423/2023, aby nedostatky žádosti odstranil ve lhůtě do 31.01.2024. Danou lhůtu považuje speciální stavební úřad za přiměřenou k zajištění všech chybějících podkladů pro předmětné řízení.

V uvedené výzvě je žadatel dále poučen o tom, že v případě, že do stanovené doby nedostatky neodstraní, bude řízení zastaveno ve smyslu § 66 odst. 1 písm. c) správního řádu.

Speciální stavební úřad je oprávněn dle ustanovení § 64 odst. 1 písm. a) správního řádu řízení přerušit současně s výzvou k odstranění nedostatků žádosti. Daná výzva bude vypravena současně s tímto usnesením.

Pokud žádost o stavební povolení neobsahuje požadované náležitosti, stavební úřad, v souladu s ustanovením § 111, odst. 3 stavebního zákona, vyzve stavebníka k jejímu doplnění a řízení přeruší.

Dne 3.1.2024 podal žadatel žádost o prodloužení nedostatků žádosti pro vydání stavebního povolení. Stavební úřad zjistil, že předložená žádost nemá předepsané náležitosti podle ust. § 111 stavebního zákona a neposkytuje dostatečný podklad pro posouzení záměru a současně vzal na vědomí skutečnosti uvedené ve výše uvedené žádosti, a proto opětovně vyzval žadatele k odstranění nedostatků a řízení a současně dne 5.2.2024 přerušil. Žádost byla doplněna dne 19.3.2024.

Stavební úřad oznámil dne 10.4.2024 zahájení stavebního řízení známým účastníkům řízení a dotčeným orgánům. Současně podle ustanovení § 112 odst. 2 stavebního zákona upustil od ohledání na místě a ústního jednání, protože mu poměry staveniště byly dobře známy a žádost poskytovala dostatečné podklady pro posouzení stavby, a stanovil, že ve lhůtě do 10 dnů od doručení tohoto oznámení mohou účastníci řízení uplatnit své námítky a dotčené orgány svá stanoviska. Současně stavební úřad oznámil, že shromáždil podklady pro rozhodnutí ve věci a sdělil účastníkům řízení, že podle ustanovení § 36 odst. 3 správního řádu, mají možnost před vydáním rozhodnutí ve věci se vyjádřit k podkladům rozhodnutí.

Ve stanovené lhůtě nikdo nepodal námítky ani záporná stanoviska směřující proti vydání stavebního povolení.

V průběhu řízení byly dle ust. § 110 stavebního zákona a ust. § 18b vyhlášky č. 503/2006 Sb., o podrobnější úpravě územního rozhodování, územního opatření a stavebního řádu, předloženy požadované doklady zejména;

Souhlas k provedení stavebního záměru podle § 184a stavebního zákona vyznačen samostatně a na situačním výkresu dokumentace, nebo projektové dokumentace udělený obcí Dobříkov, se sídlem Dobříkov č.p. 29, 566 01 Vysoké Mýto.

Stanoviska sdělili:

- Ministerstvo obrany, odbor ochrany územních zájmů a státního odborného dozoru, dne 13.10.2022, zn. 140843/2022-1322-OÚZ-BR,
- Městský úřad Vysoké Mýto, odbor dopravních a správních agend, rozhodnutí ze dne 7.2.2023 č.j. MUVM/009272/2023,
- Městský úřad Vysoké Mýto, odbor dopravních a správních agend, rozhodnutí ze dne 19.2.2024 č.j. MUVM/013685/2024,
- Městský úřad Vysoké Mýto, odbor životního prostředí, dne 3.11.2022, č.j. MUVM/068688/2022,
- Krajské ředitelství policie Pardubického kraje, dne 2.8.2023, č.j. KRPE-65765-2/ČJ-2023-171106, dále dne 7.6.2023, č.j. KRPE-48869-2/ČJ-2023-171106, dne 10.10.2022 č.j. KRPE-88225-2/ČJ-2022-171106, dne 10.10.2022 č.j. KRPE-88225-3/ČJ-2022-171106,
- Obecní úřad Dobříkov, rozhodnutí ze dne 8.6.2023 č.j. DOBRIK/0433/2023,
- Krajská hygienická stanice Pardubického kraje se sídlem v Pardubicích, územní pracoviště, Ústí nad Orlicí dne 1.11.2022 č.j. KHSPA 18961/2022/HOK-UO.

Vyjádření vlastníků dopravní a technické infrastruktury:

- ČEZ Distribuce, a. s., dne 4.10.2022 zn. 0101820096, dne 17.10.2022 zn. 001128766816,
- ČEZ ICT Services, a.s. dne 4.10.2022 zn. 0700613336,
- Telco Pro Services, a.s. dne 4.10.2022 zn. 0201476109,
- GasNET Služby, s.r.o, dne 11.10.2022, zn. 5002699973,
- CETIN a.s., dne 17.10.2022 č.j. 794072/23,
- MERO ČR, a.s. dne 27.4.2022 č.j. 4718,

- ČEPRO, a.s. dne 27.4.2022 č.j. 8004/22,
- NET4GAS, s.r.o. dne 4.10.2022 zn. 10849/22/OVP/N,
- Vodovody a kanalizace Jablonné nad Orlicí, a.s., dne 9.11.2022, č.j. CH/MB/22/2578_1, dne 9.11.2022 č.j. CH/MB/22/2578
- Správa a údržba silnic Pardubického kraje, dne 7.12.2022, zn. SUSPK/10832/2022,
- Povodí Labe, státní podnik, dne 15.11.2022, č.j. PLa/2022/045910.

Stavební úřad zajistil vzájemný soulad předložených závazných stanovisek dotčených orgánů vyžadovaných zvláštními předpisy a zahrnul je do podmínek rozhodnutí.

Účastníky stavebního řízení ve smyslu ust. § 109 stavebního zákona jsou:

- 1) stavebník – Státní pozemkový úřad, IČO 01312774, se sídlem Husinecká č.p. 1024/11a, 130 00 Praha-Žižkov.
- 2) Účastníci řízení dle ust. § 109 písm. b), c), d), stavebního zákona – Pardubický kraj zastoupen Správou a údržbou silnic Pardubického kraje, se sídlem Doubravice č.p. 98, 533 53 Pardubice 19, Obec Dobříkov, se sídlem Dobříkov č.p. 29, 566 01 Vysoké Mýto, Povodí Labe, státní podnik, se sídlem Víta Nejedlého č.p. 951/8, Slezské Předměstí, 500 03 Hradec Králové. 3.
- 3) Účastníci řízení dle ust. § 109 písm. d), stavebního zákona - CETIN a.s., se sídlem Českomoravská č.p. 2510/19, 190 00 Praha 9-Libeň, ČEZ Distribuce, a. s., se sídlem Teplická č.p. 874/8, Děčín IV-Podmokly, 405 02 Děčín 2, GasNet Služby, s.r.o., se sídlem Plynárenská č.p. 499/1, Zábrdovice, 602 00 Brno 2, Vodovody a kanalizace Jablonné nad Orlicí, a.s., se sídlem Slezská č.p. 350, 561 64 Jablonné nad Orlicí.
- 4) Účastníci řízení dle ust. § 109 písm. e) stavebního zákona identifikovaní označením pozemků a staveb;

Osoby s vlastnickými nebo jinými věcnými právy k sousedním pozemkům:

st. p. 31, 32, 33, 5, 7, 12, 28, parc. č. 3007, 3005, 3001, 3003, 3009, 3014, 3120, 71/26, 60/3, 71/13, 71/18, 71/20, 71/25, 71/27, 219/1, 58/3, 237/3, 3015, 3063, 3075, 3076, 3013, 3057, 3059, 3064, 3066, 3067, 3068, 3121, 3122, 3125, 3126, 3127, 3129, 3053, 18/16, 3071, 3074, 3130, 3065, 3069, 3070, 3072, 3131, 18/14, 18/29, 13, 18/7, 18/9, 20/2, 236/3, 18/25, 18/1, 18/12, 20/1, 22/1, 22/3, 23/1, 18/28 v katastrálním území Rzy, parc. č. 4432, 4555, 4561 v katastrálním území Dobříkov.

Osoby s vlastnickými nebo jinými věcnými právy k sousedním stavbám:

Dobříkov, Rzy č.p. 24, č.p. 25, č.p. 26, č.p. 5, č.p. 4, č.p. 9 a č.p. 20.

U ostatních vlastníků pozemků a staveb na nich stavební úřad dospěl k názoru, že rozhodnutím nemohou být přímo dotčena jejich vlastnická nebo jiná věcná práva k pozemkům a stavbám na nich, neboť jejich poloha vzhledem k navrhované stavbě je taková, že nemohou být tato práva ovlivněna.

Stavební úřad nevydává územní rozhodnutí o umístění stavby v návaznosti na příslušné ust. § 12 odst. 3 zákona č. 139/2002 Sb., o pozemkových úpravách a pozemkových úřadech, v platném znění, kde je upraveno upuštění od umístění staveb zahrnutých v plánu společných zařízení příslušné pozemkové úpravy. Stavba je navržena jako společné zařízení v souladu se zpracovaným a pravomocně odsouhlaseným plánem společných zařízení komplexní pozemkové úpravy v k.ú. Rzy včetně rozšířeného území části k.ú. Týniště ze dne 14.1.2020 č.j. SPU 443028/2019.

Ve stavebním řízení stavební úřad dle ust. § 110 stavebního zákona ověřil, že podaná žádost obsahuje veškeré požadované náležitosti a projednal ji dle ust. § 111 až ust. § 114 stavebního zákona s účastníky řízení a dotčenými orgány.

Stavební úřad posoudil ve stavebním řízení také požadavky na plynulost a bezpečnost provozu na pozemní komunikaci uvedené v § 16 odst. 1 zákona o pozemních komunikacích a připojil vyjádření z hlediska zajištění bezpečnosti a plynulosti provozu na pozemní komunikaci, které vydalo Krajské ředitelství policie Pardubického kraje, dne 2.8.2023, č.j. KRPE-65765-2/ČJ-2023-171106, dále dne 7.6.2023, č.j. KRPE-48869-2/ČJ-2023-171106, dne 10.10.2022 č.j. KRPE-88225-2/ČJ-2022-171106, dne 10.10.2022 č.j. KRPE-88225-3/ČJ-2022-171106.

Obecní úřad Dobříkov vydal samostatné rozhodnutí, kterým povoluje kácení dřevin, ze dne 8.6.2023 č.j. DOBRIK/0433/2023 jako orgánu ochrany přírody příslušného podle ustanovení § 76 zákona č. 114/1992 Sb. o ochraně přírody a krajiny v platném znění o žádosti ve věci požadavku na vydání

povolení pokácení olše lepkavé a vrby křehké. Kácení bude provedeno v období vegetačního klidu po nabytí právní moci tohoto rozhodnutí včetně provedení náhradní výsadby.

K žádosti o vydání společného rozhodnutí byla doložena vyjádření vlastníků a správců veřejné technické infrastruktury, jejichž práva a právem chráněné zájmy by mohly být navrhovaným záměrem dotčeny. Požadavky vlastníků (správců) technické infrastruktury, byly souhrnně zahrnuty do podmínek č. 7 až 13 výrokové části tohoto rozhodnutí. Stavební úřad požadavky stanovené ve vyjádřeních vlastníků (správců), příp. provozovatelů inženýrských sítí, zahrnul do podmínek tohoto rozhodnutí v rozsahu, ve kterém se tyto požadavky týkají provedení stavby.

Dále stavební úřad ověřil, že projektová dokumentace je úplná, přehledná, že v projektové dokumentaci jsou v odpovídající míře řešeny obecné požadavky na stavby dle vyhlášky č. 268/2009 Sb., o technických požadavcích na stavby, která upravuje požadavky na provádění staveb, a příslušné závazné technické normy. Současně stavební úřad uvádí, že dokumentace byla zpracována oprávněnou osobou tak, jak je stanoveno v ust. § 158 stavebního zákona a v příloze č. 5 vyhlášky č. 146/2008 Sb. o rozsahu a obsahu projektové dokumentace dopravních staveb, v platném znění.

Stavební úřad v provedeném stavebním řízení přezkoumal předloženou žádost z hledisek uvedených v § 111 stavebního zákona, projednal ji s účastníky řízení a dotčenými orgány a zjistil, že jejím uskutečněním nebo užíváním nejsou ohroženy zájmy chráněné stavebním zákonem, předpisy vydanými k jeho provedení a zvláštními předpisy. Stavba nebude produkovat žádné nadměrné exhalace, hluk, teplo, otřesy, vibrace, prach, zápach atd. Projektová dokumentace stavby splňuje obecné požadavky na výstavbu. Stavební úřad v průběhu řízení neshledal důvody, které by bránily povolení stavby.

Poučení účastníků:

Proti tomuto rozhodnutí se lze odvolat do 15 dnů ode dne jeho oznámení ke Krajskému úřadu Pardubického kraje podáním u zdejšího správního orgánu.

Odvolání se podává s potřebným počtem stejnopisů tak, aby jeden stejnopis zůstal správnímu orgánu a aby každý účastník dostal jeden stejnopis. Nepodá-li účastník potřebný počet stejnopisů, vyhotoví je správní orgán na náklady účastníka. Odvoláním lze napadnout výrokovou část rozhodnutí, jednotlivý výrok nebo jeho vedlejší ustanovení. Odvolání jen proti odůvodnění rozhodnutí je nepřípustné.

Stavební úřad po dni nabytí právní moci stavebního povolení zašle stavebníkovi jedno vyhotovení ověřené projektové dokumentace a štítek obsahující identifikační údaje o povolené stavbě. Další vyhotovení ověřené projektové dokumentace zašle vlastníkově stavby, pokud není stavebníkem. Stavebník je povinen štítek před zahájením stavby umístit na viditelném místě u vstupu na staveniště a ponechat jej tam až do dokončení stavby, případně do vydání kolaudačního souhlasu; rozsáhlé stavby se mohou označit jiným vhodným způsobem s uvedením údajů ze štítku.

Stavba nesmí být zahájena, dokud stavební povolení nenabude právní moci. Stavební povolení pozbývá platnosti, jestliže stavba nebyla zahájena do 2 let ode dne, kdy nabylo právní moci.

lic. Jana Ottová
vedoucí odboru stavebního úřadu a územního plánování

součást: situace v měřítku 1:1000 (volně zmenšeno)

Toto oznámení musí být vyvěšeno po dobu 15 dnů na úřední desce Městského úřadu Vysoké Mýto a na úřední desce obce Dobříkov. Současně musí být toto oznámení zveřejněno též způsobem umožňujícím dálkový přístup.

Datum vyvěšení:

Datum sejmutí:

.....
podpis oprávněné osoby potvrzující vyvěšení.....
podpis oprávněné osoby potvrzující sejmutí

Razítko:

Razítko:

Upozornění :

- Dobu platnosti stavebního povolení může stavební úřad prodloužit na odůvodněnou žádost stavebníka podanou před jejím uplynutím. Podáním žádosti se staví běh lhůty platnosti stavebního povolení.
- Žadatel musí mít na zřeteli zejména ochranu života a zdraví osob nebo zvířat, ochranu životního prostředí a majetku, i šetrnost k sousedství, dále musí před zahájením stavby umístit na viditelném místě u vstupu na staveniště štítek o povolení stavby a ponechat jej tam až do dokončení stavby, rozsáhlé stavby se mohou označit jiným vhodným způsobem s uvedením údajů ze štítku, ohlašovat stavebnímu úřadu fáze výstavby podle plánu kontrolních prohlídek stavby, umožnit provedení kontrolní prohlídky, a pokud tomu nebrání vážné důvody, této prohlídce se zúčastnit.
- Výrobky pro stavbu, které mají rozhodující význam pro výslednou kvalitu stavby a představují zvýšenou míru ohrožení oprávněných zájmů, jsou stanoveny a posuzovány podle zvláštních právních předpisů, kterými jsou zejména nařízení vlády č. 163/2002 Sb., kterým se stanoví technické požadavky na vybrané stavební výrobky, nařízení vlády č. 190/2002 Sb., kterým se stanoví technické požadavky na stavební výrobky označované CE, ve znění nařízení vlády č. 251/2003 Sb. a nařízení vlády č. 128/2004 Sb.
- Při provádění stavebních prací je nutno dbát na dodržování požadavků zákona č. 309/2006 Sb., kterým se upravují další požadavky bezpečnosti a ochrany zdraví při práci v pracovněprávních vztazích a o zajištění bezpečnosti a ochrany zdraví při činnosti nebo poskytování služeb mimo pracovněprávní vztahy (zákon o zajištění dalších podmínek bezpečnosti a ochrany zdraví při práci) a nařízení vlády č. 591/2006 Sb., o bližších minimálních požadavcích na bezpečnost a ochranu zdraví při práci na staveništích.
- Uzavírka nebo zvláštní užívání pozemní komunikace včetně záboru veřejného prostranství není předmětem tohoto povolení.
- Při provádění stavebních prací je nutné postupovat tak, aby byly splněny povinnosti stanovené zákonem č. 114/1992 Sb., o ochraně přírody a krajiny (např. aby nedocházelo k nadměrnému zraňování nebo úhynu živočichů nebo k ničení jejich biotopů).
- Upozorňujeme, že na územích s archeologickými nálezy je zákonnou povinností stavebníka již na počátku přípravy stavby dodržet oznamovací povinnost své plánované stavební činnosti, dle § 22, odst. 2 zákona č. 20/1987 Sb., o státní památkové péči, v platném znění a zaslat vyplněný formulář oznámení stavebního nebo jiného zemního zásahu Archeologickému ústavu AV ČR v Praze. Tento formulář se nachází na adrese www.archeologickamapa.cz/oznameni. Doručené oznámení bude vyvěšeno na stránkách archeologického ústavu a následně vybráno příslušnou organizací s archeologickým oprávněním, která by měla stavebníka kontaktovat a informovat o uskutečnění záchranného archeologického výzkumu.
- Dále upozorňujeme dle § 23 zákona č. 20/1987 Sb., že v případě jakéhokoli zjištění nálezu archeologické povahy, který nebyl učiněn při provádění archeologických výzkumů je nálezce (či osoba zodpovědná za činnost, při níž došlo k archeologickému nálezu) neprodleně oznámit jakékoliv náhodné porušení archeologických situací, stejně jako zjištění nálezu movité povahy (keramické zlomky, kov, kost, kamenný či dřevěný artefakt apod.), Národnímu památkovému ústavu v Pardubicích, nejbližšímu muzeu, případně Archeologickému ústavu v Praze. Terénní situace i movité nálezy budou ponechány v místě bez dalších zásahů až do ohledání a provedení dokumentace odborným pracovníkem, nejméně však po dobu 5 pracovních dní po učiněném oznámení.
- Žádost o kolaudační souhlas bude obsahovat předepsané přílohy, zejména pak: závazná stanoviska dotčených orgánů k užívání stavby vyžadovaná zvláštními předpisy, doklady o výsledcích předepsaných zkoušek a doklady prokazující shodu vlastností použitých výrobků s požadavky na stavby, dokumentaci skutečného provedení stavby, pokud při jejím provádění dojde k odchylkám oproti vydanému společnému povolení, dále doklad o vytýčení prostorové polohy stavby, vypracované úředně oprávněným zeměměřičským inženýrem včetně dokumentace geodetické části skutečného provedení stavby, geometrický plán pro dělení pozemků potvrzený katastrálním úřadem, stanovení místní úpravy provozu na pozemních komunikacích k umístěným dopravním značkám, dopravnímu zařízení a k vyznačeným vodorovným dopravním značkám souvisejících s danou stavbou.

Poplatek:

Správní poplatek podle zákona č. 634/2004 Sb., o správních poplatcích je osvobozen.

Obdrží:

účastníci (dodejky)

stavebník

Státní pozemkový úřad, pobočka Ústí nad Orlicí, IDDS: z49per3

sídlo: Husinecká č.p. 1024/11a, 130 00 Praha 3-Žižkov

zmocněný zástupce stavebníka

Vodohospodářský atelier, s.r.o., IDDS: rz4a5mz

sídlo: Růženec č.p. 634/54, Soběšice, 644 00 Brno 44

Účastníkům řízení dle ust. § 109 písm. b), c), d), stavebního zákona se doručuje jednotlivě podle § 112 odst. 1 stavebního zákona

Správa a údržba silnic Pardubického kraje, IDDS: ffhk8fq

sídlo: Doubravice č.p. 98, 533 53 Pardubice 19

Obec Dobříkov, IDDS: 5wibkmu

sídlo: Dobříkov č.p. 29, 566 01 Vysoké Mýto

Povodí Labe, státní podnik, IDDS: dbyt8g2

sídlo: Víta Nejedlého č.p. 951/8, Slezské Předměstí, 500 03 Hradec Králové 3

Účastníkům řízení dle ust. § 109 písm. d), stavebního zákona se doručuje jednotlivě podle § 112 odst. 1 stavebního zákona

CETIN a.s., IDDS: qa7425t

sídlo: Českomoravská č.p. 2510/19, 190 00 Praha 9-Libeň

ČEZ Distribuce, a. s., IDDS: v95uqfy

sídlo: Teplická č.p. 874/8, Děčín IV-Podmokly, 405 02 Děčín 2

GasNet Služby, s.r.o., IDDS: jnnys6

sídlo: Plynárenská č.p. 499/1, Zábrdovice, 602 00 Brno 2

Vodovody a kanalizace Jablonné nad Orlicí, a.s., provoz vodovodů Choceň, IDDS: wr5uy77

sídlo: Slezská č.p. 350, 561 64 Jablonné nad Orlicí

Účastníkům řízení dle ust. § 109 písm. e) stavebního zákona identifikovaní označením pozemků a staveb se doručuje podle § 112 odst. 1 stavebního zákona veřejnou vyhláškou dle ust. § 25 odst. 3 správního řádu vyvěšením na úřední desce Městského úřadu Vysoké Mýto a obce Dobříkov po dobu 15 dnů.

Osoby s vlastnickými nebo jinými věcnými právy k sousedním pozemkům:

st. p. 31, 32, 33, 5, 7, 12, 28, parc. č. 3007, 3005, 3001, 3003, 3009, 3014, 3120, 71/26, 60/3, 71/13, 71/18, 71/20, 71/25, 71/27, 219/1, 58/3, 237/3, 3015, 3063, 3075, 3076, 3013, 3057, 3059, 3064, 3066, 3067, 3068, 3121, 3122, 3125, 3126, 3127, 3129, 3053, 18/16, 3071, 3074, 3130, 3065, 3069, 3070, 3072, 3131, 18/14, 18/29, 13, 18/7, 18/9, 20/2, 236/3, 18/25, 18/1, 18/12, 20/1, 22/1, 22/3, 23/1, 18/28 v katastrálním území Rzy, parc. č. 4432, 4555, 4561 v katastrálním území Dobříkov

Osoby s vlastnickými nebo jinými věcnými právy k sousedním stavbám:

Dobříkov, Rzy č.p. 24, č.p. 25, č.p. 26, č.p. 5, č.p. 4, č.p. 9 a č.p. 20

dotčené orgány

Ministerstvo obrany, odbor ochrany územních zájmů a státního odborného dozoru, IDDS: hjyaavk

sídlo: Tychonova č.p. 221/1, 160 00 Praha 6-Hradčany

Obecní úřad Dobříkov, IDDS: 5wibkmu

sídlo: Dobříkov č.p. 29, 566 01 Vysoké Mýto

Městský úřad Vysoké Mýto, odbor životního prostředí, B. Smetany č.p. 92, 566 01 Vysoké Mýto

Městský úřad Vysoké Mýto, odbor dopravních a správních agend, Jiráskova č.p. 179, Litomyšlské

Předměstí, 566 01 Vysoké Mýto


Městský úřad Vysoké Mýto, odbor stavebního úřadu a územního plánování, územní plánování, B.

Smetany č.p. 92, Město, 566 32 Vysoké Mýto

Krajské ředitelství policie Pardubického kraje, Územní odbor Ústí nad Orlicí, dopravní inspektorát,

IDDS: ndihp32

sídlo: Tvrdkova č.p. 1191, 562 27 Ústí nad Orlicí

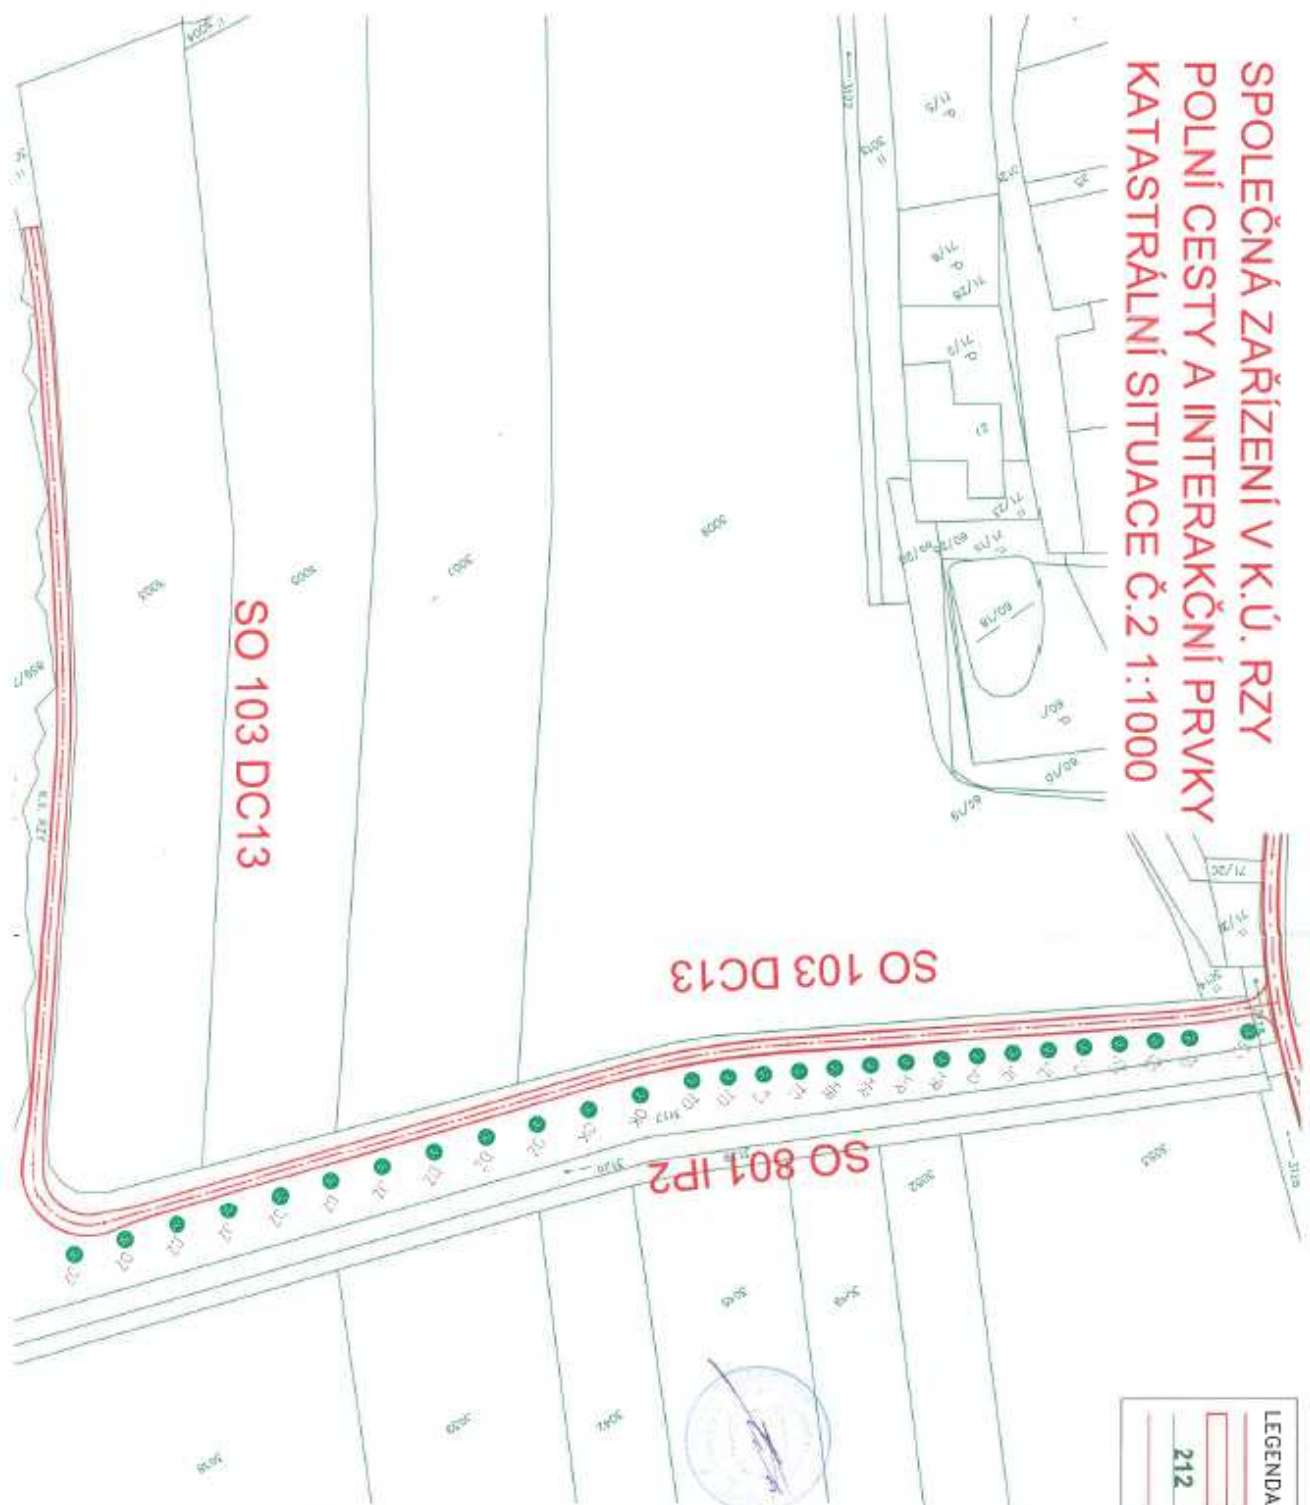

SPOLEČNÁ ZAŘÍZENÍ V K.Ú. RZY
POLNÍ CESTY A INTERAKČNÍ PRVKY
KATASTRÁLNÍ SITUACE Č.2 1:1000

LEGENDA:

NAVRHOVANÁ OPATŘENÍ

212


KN

HRANICE KN

POLNÍ CESTA

VYPRACOVAL		ZODF. PROJEKTANT		VED. PROJEKTANT		 vodohospodářský atelier TEL: 561 14 144, 144 144 561	
Ing. Hroček		Ing. Hroček		Ing. Hroček			
KRAJ	PARDUBICKÝ		K.Ú.	RZ	ARCH.ČÍSLO	18/22	
INVESTOR		OT SPOL-PRÁKST PŘ PRO PV-OST 1442 OBCE				DATUM	10/22
STAVBA AKCE		SPOLČNÁ ZAŘÍZENÍ V K.Ú. RZY POLNÍ CESTY A INTERAKČNÍ PRVKY				STUPEŇ	DSP, DPS
OBJEKT						FORMAT	2x44
						MĚRITVO	1:1000
OBSAH		KATASTRÁLNÍ SITUACNÍ VYKRES Č.2				PŘÍLOHA Č.	PARC.Č.
						C.2.2.	4

SPOLEČNÁ ZAŘÍZENÍ V K.Ú. RZY
POLNÍ CESTY A INTERAKČNÍ PRVKY
KATASTRÁLNÍ SITUACE Č.1 1:1000

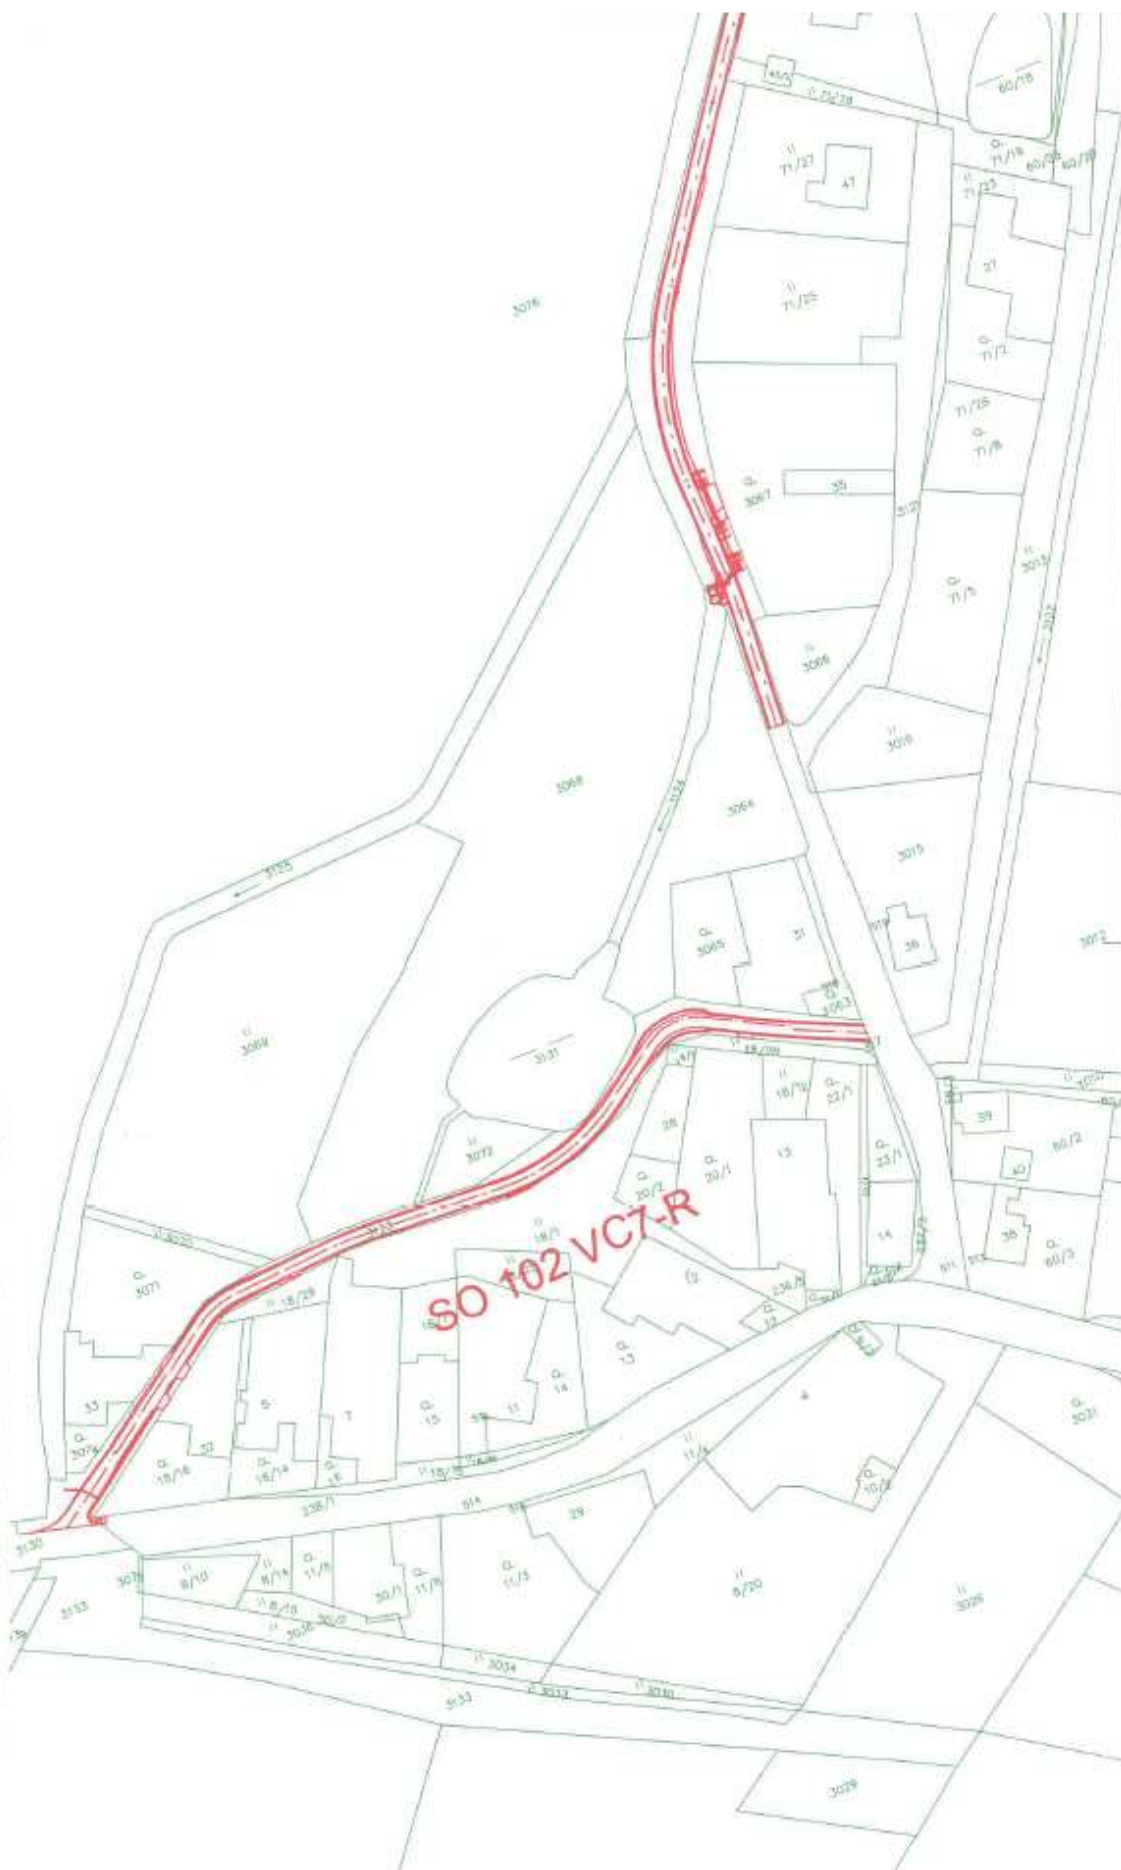



VYPRACOVAN		ZODP. PROJEKTANT		VED. PROJEKTANT	
Ing. Horák		Ing. Horák		Ing. Hráček	
KRAJ		PAROUBICE		RZ	
INVESTOR		ČR SPOLEČNOSTI PRO PRÁČENÍ		10/22	
STAVBA		SPOLÉČNÁ ZAŘÍZENÍ		DPS, DPS	
ANČE		V K.O. RZ		5x44	
OBJEKT		POULI CESTY A INTERAKČNÍ PRVKY		MERITKO	
OBSAH		KATASTRÁLNÍ SITUACNÍ VÝKRES Č.		PRÍLOHA 3.	
				C.2.1.	
				4	

LEGENDA:		NAVHUVANÁ ÚPRAVA	
		KN	
		212	

