

Městský úřad Vysoké Mýto
odbor stavebního úřadu a územního plánování, B. Smetany 92, Vysoké Mýto-Město,
PŠČ 566 01

spis.zn.: MUVM/013753/2023
č.j.: MUVM/028001/2024
spis. znak 280.9
vyřizuje: Aleš Tvaroha
tel: 465 466 181

Vysoké Mýto, dne 10.04.2024

VEŘEJNÁ VYHLÁŠKA

OZNÁMENÍ

O ZAHÁJENÍ STAVEBNÍHO ŘÍZENÍ

Státní pozemkový úřad, IČO 01312774, se sídlem Husinecká č.p. 1024/11a, 130 00 Praha-Žižkov (dále jen "stavebník") kterého zastoupila na základě plné moci společnost **Vodohospodářský atelier, s.r.o., IČO 27724905, se sídlem Růženec č.p. 634/54, 644 00 Brno-Soběšice, dne 27.02.2023** podal žádost o vydání stavebního povolení na stavbu nazvaná:

„společná zařízení v k.ú. Rzy - polní cesty a interakční prvky“, obec Dobříkov, část obce Rzy, (dále jen "stavba"), na pozemku parc. č. 3117, 3118, 3119, 3128, 3123, 3124, 238/1 v katastrálním území Rzy.

Uvedeným dnem bylo zahájeno stavební řízení s velkým počtem účastníků řízení.

Stavba v rozsahu žádosti obsahuje níže uvedené stavební objekty:

SO – 101 Polní cesta VC1-R

Jedná se o návrh rekonstrukce polní cesty. Cesta je navržena jako vedlejší, jednopruhová, kategorie P 3,5/20. Rekonstrukce cesty VC1-R začíná ve vzdálenosti cca 135 m od křižovatky se silnicí II/315, vede severním směrem a je ukončena na hranici lesa k.ú. Rzy. Polní cesta VC1-R je rozdělena na dvě části. První část délky 280 m končí za napojením polní cesty DC13. Druhá část délky 363,4 m je ukončena na hranici lesa k.ú. Rzy. Celková délka cesty VC1-R je 643,4 m. V současnosti je cesta částečně zpevněná. V části 1 staničení km 0,252 se napojuje nově navržená vedlejší polní cesta DC13. V části 1 staničení km 0,034 cesta kříží propustek P23, který je navržen k rekonstrukci. Rekonstrukce propustku P23 je tvořena dvěma šikmými čely tl. 0,2- 2,08 m z vodostavebního betonu C30/37 vyztuženého kari sítí 150/150/8 mm. Propustek pod cestou je navržen z železobetonového potrubím DN 400. Koryto příkopu před a za propustkem bude zpevněno v délce 3,7 a 3,2 m kamennou dlažbou tl. 250 do betonu C30/37 tl. 100 mm. Zpevnění bude ukončeno stabilizačními prahy z lomového kamene. V části 1 km 0,050 km se nachází sjezd z cesty přes propustek P25, který je navržen k rekonstrukci. Rekonstrukce propustku P25 je tvořena dvěma šikmými čely tl. 0,5-1,5 m z vodostavebního betonu C30/37 vyztuženého kari sítí 150/150/8 mm. Propustek pod cestou je navržen z železobetonového potrubím DN 400. Koryto příkopu před a za propustkem bude zpevněno v délce 2,0 m kamennou dlažbou tl. 250 do betonu C30/37 tl. 100 mm. Zpevnění bude ukončeno stabilizačními prahy z lomového kamene. Propustek P25 se nachází na sjezdu z polní cesty VC1-R, sjezd bude oddělen od komunikace nájezdovým obrubníkem 50/15/15 do betonového lože C12/15 tl. Min. 200 mm usazený 20 mm nad niveletou vozovky. Pracovní spára bude po připojení vyčištěna a vyplněna modifikovanou asfaltovou zálivkou dle ČSN EN 14188. V části 1 km 0,263 km cesta kříží propustek P21, který bude rekonstruován v rámci vodohospodářských opatření, která tvoří samostatnou stavbou „Společná zařízení v k.ú. Rzy – vodohospodářská opatření“. Na km 0,080 části 2 je umístěna výhybna V1. Výhybna je navržena 20 m dlouhá s rozšířením jízdního pruhu o 2,5 m a s náběhy 1:3 o délce 7,5 m, celková délka výhybny je tedy 35 m. Konstrukce výhybny bude dle konstrukce cesty. Dále pak na trase cesty budou zachovány stávající sjezdy k pozemkům a nemovitostem. Cesta byla navržena k rekonstrukci kvůli zpřístupnění zemědělských pozemků a návaznosti na sousední katastrální území. Celková délka navržené cesty je 643,4 m. Polní cesta je PD rozdělena na dvě části první část má délku 280 m a druhá 363,4m. Převažující navržená šířka koruny je 3,5 m (3,0 m penetrační makadam + 2x 0,25 m krajnice). Osa komunikace je složena z přímých úseků a kruhových oblouků, parametry dle ČSN 73 61 09. Sklonové poměry: 1,3 % - 7 %. Odvodnění bude provedeno příčným sklonem vozovky. Odvodnění bude provedeno do stávajícího

příkopu umístěného podél cesty. Třída dopravního zatížení je navržena V. Odvodnění pláně je v celé trase provedeno drenážním potrubím DN 100 po levé straně cesty. V části 2 polní cesty VC1-R km 0,000-363,4 je odvodnění provedeno na pravé straně a vyústěno do stávajícího příkopu podél cesty.

SO – 102 Polní cesta VC7-R

Jedná se o návrh rekonstrukce polní cesty. Cesta je navržena jako vedlejší, jednopruhová, kategorie P 3,5/20. Komunikační napojení na silnici II/315 je stávajícím sjezdem. V rámci rekonstrukce polní cesty dojde k úpravě stávajícího pravostranného nápojného oblouku na $R = 12\text{m}$. Levostranný oblouk bude o poloměru $R=2\text{m}$. Chodník u napojení polní cesty VC7-R bude na polní cestu napojen bezbariérově rampou. Na hranici napojení budou osazena reliéfní zámková dlažba červené barvy pro nevidomé a slabozraké. Materiály užívané při stavebních úpravách pro nevidomé a slabozraké musí odpovídat nařízení vlády 163/2002Sb., kterým se stanoví technické požadavky na vybrané stavební výrobky a z něj vyplývající Technické návody TZÚS (např. 12.03.04 pro varovné a signální pásy v exteriéru) pro materiály a zařízení užívané k realizaci bezbariérových úprav. V rámci navrhování polní cesty byly zjištěny překážky v rozhledových poměrech při stávajícím napojení na komunikaci II/315. Jedná se o plot a zeravy (Thuja) umístěné na kraji soukromého pozemku v levostranném rozhledovém poměru. V rámci návrhu došlo ke snaze vykoupit obcí pozemek a zabezpečit tak rozhledový poměr. Tento záměr ovšem nebyl úspěšný. Pro zajištění maximální možné bezpečnosti při najíždění na výše zmíněnou komunikaci bylo v rámci stanovení v souladu s ustanovením § 77 odst. 1 písm. c) zák. č. 361/2000 Sb (č.j. MUVM/070645/2023) odrazové zrcadlo v souladu s TP 119 Ministerstva dopravy, Odboru pozemních komunikací "ODRAZOVÁ ZRCADLA TECHNICKÉ PODMÍNKY", schválenými MD OPK č.j. 536/2013-120-STSP/1 ze dne 31.7.2013 s účinností od 1.8.2013. Dále byla dle toho stanovení umístěna samostatná značka P6 "Stůj, dej přednost v jízdě!". V rámci PD bude provedeno doplnění dopravního značení. Na vhodných místech budou osazeny sloupky Zg11. Dále bude doplněna značka E -13 polní cesta a značka C 3a příkázaný směr jízdy pro motorová vozidla nad 3,5t viz. Situace D.1.1.2.6. Situace rozhledů. Cesta je navržena jako vedlejší, jednopruhová, kategorie P 3,5/20 – volná šířka koruny 3,5 m (3,0 m penetrační makadam + 2x 0,25 m krajnice). Celková délka řešeného úseku cesty je 226,3 m. Povrch cesty je navržen z penetračního makadamu. Třída dopravního zatížení je navržena V. Odvodnění povrchu polní cesty je provedeno příčným sklonem do okolního terénu a do stávajícího příkopu podél cesty. Odvodnění pláně je v celé trase provedeno drenážním potrubím DN 100 po levé straně cesty a dále podélným odvodněním žlabem a potrubím do příkopu SP1. V trase komunikace je uložena kanalizace PVC DN 250 ve správě obce Dobříkov. Výstavba musí být prováděna tak, aby nedošlo k ohrožení vedení, spolehlivosti a bezpečnosti jeho provozu nebo zdraví a majetku osob. Taktéž zde musí být dodrženy příslušné normy ČSN 736005 Prostorová úprava vedení technického vybavení a ČSN 733050. V trase komunikace je uložena přípojka vodovodu rPE 6/4" ve správě Vodovody a kanalizace Jablonné nad Orlicí, a.s. Výstavba musí být prováděna tak, aby nedošlo k ohrožení vedení, spolehlivosti a bezpečnosti jeho provozu nebo zdraví a majetku osob. Taktéž zde musí být dodrženy příslušné normy ČSN 736005 Prostorová úprava vedení technického vybavení a ČSN 733050. Dále pak musí být respektovány podmínky obsažené ve vyjádření Vodovody a kanalizace Jablonné nad Orlicí, a.s. V trase komunikace je uložena přípojka plynovodu PE32 ve správě Gasnet, s.r.o. Výstavba musí být prováděna tak, aby nedošlo k ohrožení vedení, spolehlivosti a bezpečnosti jeho provozu nebo zdraví a majetku osob. Taktéž zde musí být dodrženy příslušné normy ČSN 736005 Prostorová úprava vedení technického vybavení a ČSN 733050. Dále pak musí být respektovány podmínky obsažené ve vyjádření Gasnet, s.r.o. V úseku křížení polní cesty a dále v ochranném pásmu nebude prováděna výměna podloží. Stavba bude křížit v km 0,004, 0,199 a 0,212 vedení NN nadzemní. Výstavba musí být prováděna tak, aby nedošlo k ohrožení vedení, spolehlivosti a bezpečnosti jeho provozu nebo zdraví a majetku osob. Taktéž zde musí být dodrženy příslušné normy ČSN 736005 Prostorová úprava vedení technického vybavení a ČSN 733050. Při realizaci stavby musí být respektovány podmínky ČEZ, a.s. Stavba bude křížit v km 0,002 vedení Cetin podzemní. Výstavba musí být prováděna tak, aby nedošlo k ohrožení vedení, spolehlivosti a bezpečnosti jeho provozu nebo zdraví a majetku osob. Taktéž zde musí být dodrženy příslušné normy ČSN 736005 Prostorová úprava vedení technického vybavení a ČSN 733050. Při realizaci stavby musí být respektovány podmínky Cetin, a.s. Před napojením cesty VC7-R na silnici II/315 bude osazen příčný odvodňovací žlab s mříží zaústěný před propustkem do svodného příkopu, tak aby voda nevytékala na silnici.

SO – 103 Polní cesta DC13

Jedná se o návrh nové polní cesty. Cesta je navržena jako doplňková, jednopruhová, kategorie P 3,0/20. Délka cesty je 503,8 m. Osa komunikace je složena z přímých úseků a kruhových oblouků,

parametry dle ČSN 73 61 09. Odvodnění úseku je provedeno příčným sklonem do okolního terénu. Cesta je navržena jako doplňková, jednopruhová, kategorie P 3,0/20 – volná šířka koruny 3,0 m (3,0 m zatravněná bez krajnice). Celková délka řešeného úseku cesty je 226,3 m. Povrch cesty je navržen zatravněním. Nově navržená cesta zajistí přístup na zemědělské pozemky a propojí stávající cestu VC1-R s cestou VC12-R v k.ú. Dobříkov. Třída dopravního zatížení je navržena VI. Stavba bude křížit v km 0,011 vedení NN nadzemní. Výstavba musí být prováděna tak, aby nedošlo k ohrožení vedení, spolehlivosti a bezpečnosti jeho provozu nebo zdraví a majetku osob. Taktéž zde musí být dodrženy příslušné normy ČSN 736005 Prostorová úprava vedení technického vybavení a ČSN 733050 Při realizaci stavby musí být respektovány podmínky ČEZ, a.s. Stavba bude křížit v km 0,015 vedení Cetin podzemní. Výstavba musí být prováděna tak, aby nedošlo k ohrožení vedení, spolehlivosti a bezpečnosti jeho provozu nebo zdraví a majetku osob. Taktéž zde musí být dodrženy příslušné normy ČSN 736005 Prostorová úprava vedení technického vybavení a ČSN 733050 Při realizaci stavby musí být respektovány podmínky Cetin, a.s.

Odbor stavebního úřadu a územního plánování Městského úřadu Vysoké Mýto, jako stavební úřad příslušný podle § 11 odst. 1 zákona č. 500/2004 Sb., správní řád ve znění pozdějších předpisů (dále jen "správní řád"), podle § 16 odst. 1 zákona č. 13/1997 Sb., o pozemních komunikacích, ve znění pozdějších předpisů (dále jen "zákon o pozemních komunikacích"), a § 13 odst. 1 písm. c) zákona č. 183/2006 Sb., o územním plánování a stavebním řádu (stavební zákon), ve znění předpisů účinných do 31.12.2023 (dále jen "stavební zákon") ve spojení s § 330 zákona č. 283/2021 Sb., stavební zákon (dále jen "NStZ"), oznamuje podle § 112 odst. 1 stavebního zákona zahájení stavebního řízení, ve kterém podle § 112 odst. 2 stavebního zákona upouští od ohledání na místě a ústního jednání. Dotčené orgány mohou uplatnit závazná stanoviska a účastníci řízení své námítky, popřípadě důkazy do

10 dnů od doručení tohoto oznámení.

K později uplatněným závazným stanoviskům, námítkám, popřípadě důkazům nebude přihlédnuto. Účastníci řízení mohou nahlížet do podkladů rozhodnutí (odbor stavebního úřadu a územního plánování Městského úřadu Vysoké Mýto, B. Smetany 92, 3. patro, č. dveří 303, úřední dny Po a St 7,30 - 17,00 hod., dále Út a Čt 7,30 – 15,00 hod., Pá 7,30 - 14,00 hod., nejlépe po telef. domluvě).

Stavební úřad účastníkům řízení současně oznamuje, že mají možnost seznámit se s podklady pro vydání rozhodnutí v kanceláři č. 303 Městského úřadu Vysoké Mýto, B. Smetany č.p. 92, 566 01 Vysoké Mýto-Město a vyjádřit se k nim dle § 36 odst. 3 zákona č.500/2004 Sb., správní řád, ve znění pozdějších předpisů ve lhůtě 5 dnů, která začíná běžet jedenáctý den ode dne doručení tohoto oznámení. Po dané možnosti seznámení se s podklady pro rozhodnutí a vyjádření se k podkladům pro rozhodnutí stavební úřad ve věci následně rozhodne. Tato lhůta již neslouží k uplatnění námitek.

Poučení:

Účastník řízení může podle § 114 odst. 1 stavebního zákona uplatnit námítky proti projektové dokumentaci, způsobu provádění a užívání stavby nebo požadavkům dotčených orgánů, pokud je jimi přímo dotčeno jeho vlastnické právo nebo právo založené smlouvou provést stavbu nebo opatření nebo právo odpovídající věcnému břemenu k pozemku nebo stavbě. Účastník řízení ve svých námítkách uvede skutečnosti, které zakládají jeho postavení jako účastníka řízení, a důvody podání námitek; k námítkám, které překračují uvedený rozsah, se nepřihlíží. K námítkám účastníků řízení, které byly nebo mohly být uplatněny při územním řízení, při pořizování územně plánovací dokumentace nebo při vydání územního opatření o stavební uzávěře anebo územního opatření o asanaci území, se podle § 114 odst. 2 stavebního zákona nepřihlíží.

Nechá-li se některý z účastníků zastupovat, předloží jeho zástupce písemnou plnou moc.

součást: situace v měřítku 1:1000 (volně zmenšeno)

Toto oznámení musí být vyvěšeno po dobu 15 dnů na úřední desce Městského úřadu Vysoké Mýto a na úřední desce obce Dobříkov. Současně musí být toto oznámení zveřejněno též způsobem umožňujícím dálkový přístup.

Datum vyvěšení:

Datum sejmutí:

.....
podpis oprávněné osoby potvrzující vyvěšení

.....
podpis oprávněné osoby potvrzující sejmutí

Razítko:

Razítko:

Obdrží:

účastníci (dodejky)

stavebník

Státní pozemkový úřad, pobočka Ústí nad Orlicí, IDDS: z49per3

sídlo: Husinecká č.p. 1024/11a, 130 00 Praha 3-Žižkov

zmocněný zástupce stavebníka

Vodohospodářský atelier, s.r.o., IDDS: rz4a5mz

sídlo: Růženec č.p. 634/54, Soběšice, 644 00 Brno 44

Účastníkům řízení dle ust. § 109 písm. b), c), d), stavebního zákona se doručuje jednotlivě podle § 112 odst. 1 stavebního zákona

Správa a údržba silnic Pardubického kraje, IDDS: ffhk8fq

sídlo: Doubravice č.p. 98, 533 53 Pardubice 19

Obec Dobříkov, IDDS: 5wibkmu

sídlo: Dobříkov č.p. 29, 566 01 Vysoké Mýto

Povodí Labe, státní podnik, IDDS: dbyt8g2

sídlo: Víta Nejedlého č.p. 951/8, Slezské Předměstí, 500 03 Hradec Králové 3

Účastníkům řízení dle ust. § 109 písm. d), stavebního zákona se doručuje jednotlivě podle § 112 odst. 1 stavebního zákona

CETIN a.s., IDDS: qa7425t

sídlo: Českomoravská č.p. 2510/19, 190 00 Praha 9-Libeň

ČEZ Distribuce, a. s., IDDS: v95uqfy

sídlo: Teplická č.p. 874/8, Děčín IV-Podmokly, 405 02 Děčín 2

GasNet Služby, s.r.o., IDDS: jnnyjs6

sídlo: Plynárenská č.p. 499/1, Zábrdovice, 602 00 Brno 2

Vodovody a kanalizace Jablonné nad Orlicí, a.s., provoz vodovodů Choceň, IDDS: wr5uy77

sídlo: Slezská č.p. 350, 561 64 Jablonné nad Orlicí

Účastníkům řízení dle ust. § 109 písm. e) stavebního zákona identifikovaní označením pozemků a staveb se doručuje podle § 112 odst. 1 stavebního zákona veřejnou vyhláškou dle ust. § 25 odst. 3 správního řádu vyvěšením na úřední desce Městského úřadu Vysoké Mýto a obce Dobříkov po dobu 15 dnů.

Osoby s vlastnickými nebo jinými věcnými právy k sousedním pozemkům:

st. p. 31, 32, 33, 5, 7, 12, 28, parc. č. 3007, 3005, 3001, 3003, 3009, 3014, 3120, 71/26, 60/3, 71/13, 71/18, 71/20, 71/25, 71/27, 219/1, 58/3, 237/3, 3015, 3063, 3075, 3076, 3013, 3057, 3059, 3064, 3066, 3067, 3068, 3121, 3122, 3125, 3126, 3127, 3129, 3053, 18/16, 3071, 3074, 3130,

3065, 3069, 3070, 3072, 3131, 18/14, 18/29, 13, 18/7, 18/9, 20/2, 236/3, 18/25, 18/1, 18/12, 20/1, 22/1, 22/3, 23/1, 18/28 v katastrálním území Rzy, parc. č. 4432, 4555, 4561 v katastrálním území Dobříkov

Osoby s vlastnickými nebo jinými věcnými právy k sousedním stavbám:

Dobříkov, Rzy č.p. 24, č.p. 25, č.p. 26, č.p. 5, č.p. 4, č.p. 9 a č.p. 20

dotčené orgány

Ministerstvo obrany, odbor ochrany územních zájmů a státního odborného dozoru, IDDS: hjyaavk
sídlo: Tychonova č.p. 221/1, 160 00 Praha 6-Hradčany

Obecní úřad Dobříkov, IDDS: 5wibkmu

sídlo: Dobříkov č.p. 29, 566 01 Vysoké Mýto

Městský úřad Vysoké Mýto, odbor životního prostředí, B. Smetany č.p. 92, 566 01 Vysoké Mýto


Městský úřad Vysoké Mýto, odbor dopravních a správních agend, Jiráskova č.p. 179, Litomyšlské
Předměstí, 566 01 Vysoké Mýto

Městský úřad Vysoké Mýto, odbor stavebního úřadu a územního plánování, územní plánování, B.
Smetany č.p. 92, Město, 566 32 Vysoké Mýto

Krajské ředitelství policie Pardubického kraje, Územní odbor Ústí nad Orlicí, dopravní inspektorát,
IDDS: ndihp32

sídlo: Tvrdkova č.p. 1191, 562 27 Ústí nad Orlicí

**SPOLEČNÁ ZAŘÍZENÍ V K.Ú. RZY
POLNÍ CESTY A INTERAKČNÍ PRVKY
KATASTRÁLNÍ SITUACE Č.2 1:1000**

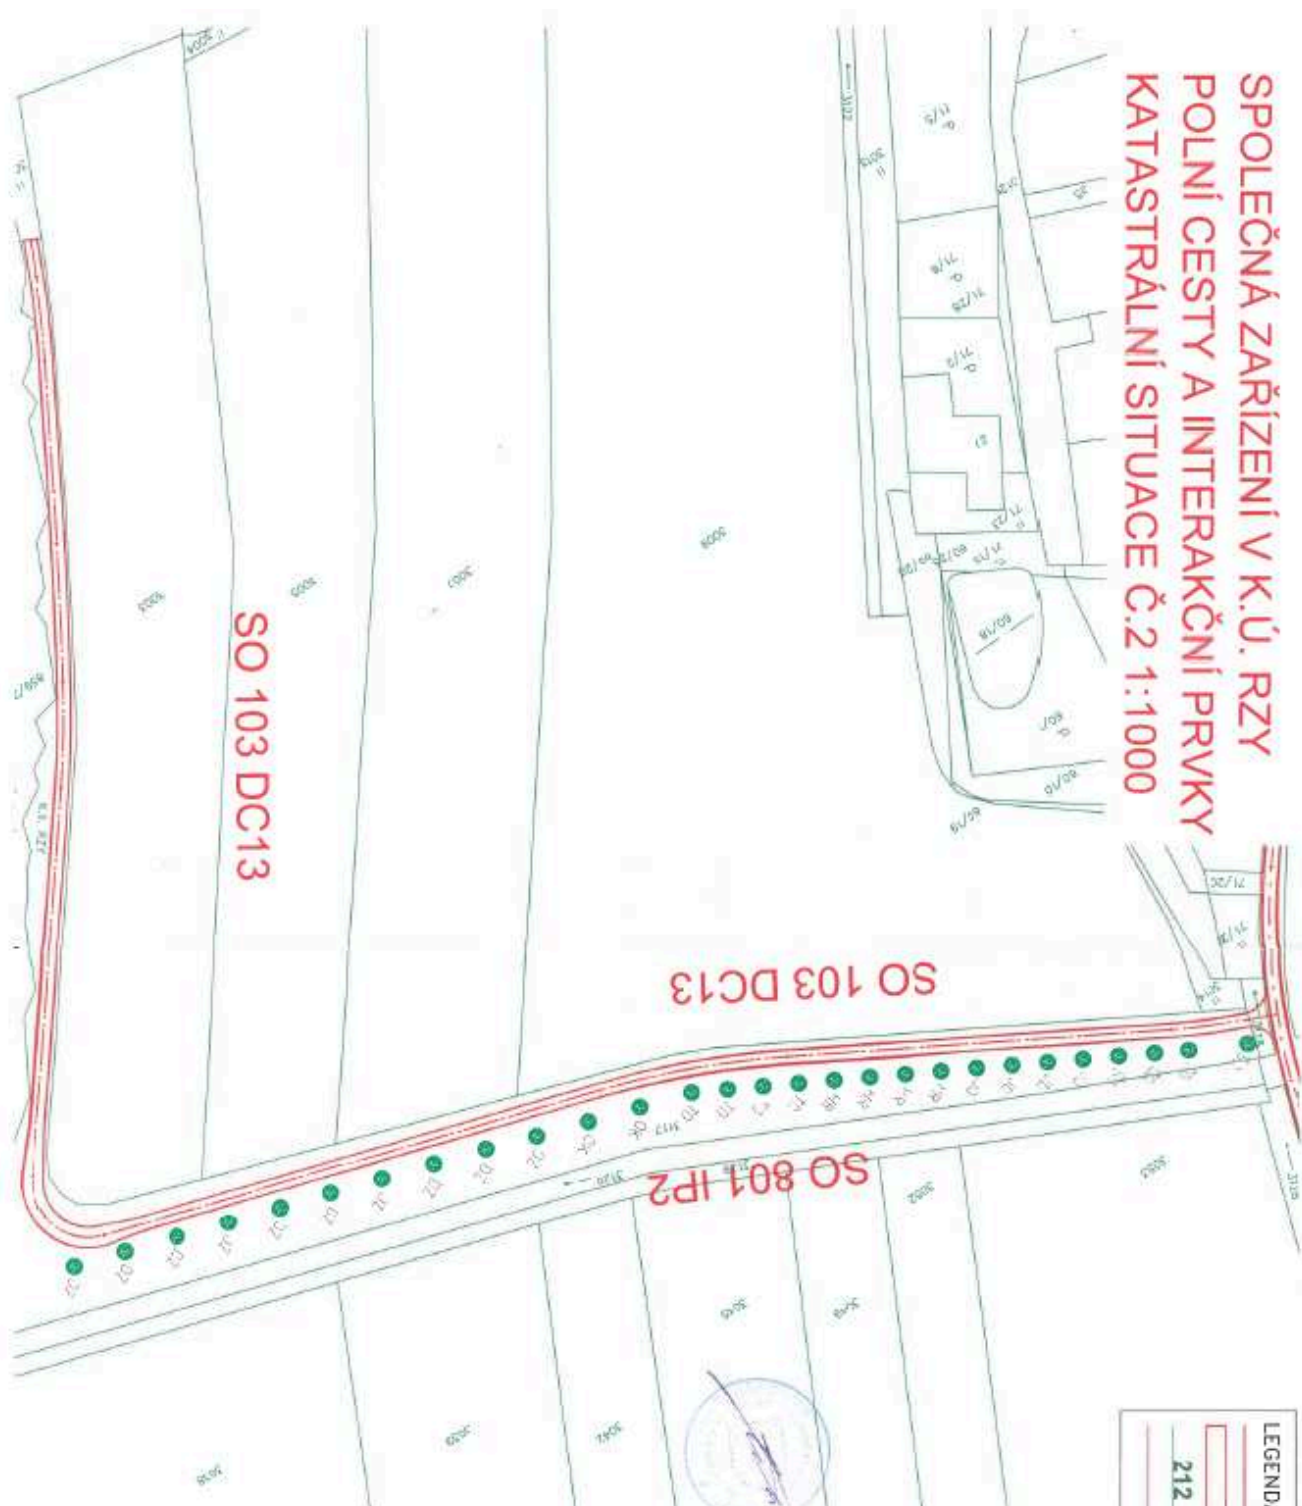

LEGENDA:

	NAVRHOVANÁ OPATŘENÍ
	POLNÍ CESTA
	212
	KN
	HRANICE KN

VYPRACOVÁVATEL		ZODP. PROJEKTANT		VED. PROJEKTANT		 vodohospodářský ústředí Pardubice, 25. října 100, 530 02 Pardubice	
Ing. Hroček		Ing. Hroček		Ing. Hroček			
KRAJ	PARDOBICHTÝ	okres	RZ	ARCH.ČÍSLO	18/22		
INVESTOR	OT SPOLUPRÁKTI PŘI PROJEKTOVÁNÍ ÚZEMNÍHO PLÁNU			DATA	10/22		
STAVBA	SPOLEČNÁ ZAŘÍZENÍ V K.Ú. RZY POLNÍ CESTY A INTERAKČNÍ PRVKY			STUPEN	DSP, DPS		
ACE				FORMAT	A4		
OBJEKT				MĚŘITVO	1:1000		
OBSAH	KATASTRÁLNÍ SITUÁČNÍ VYKRES Č.2			PŘÍLOHA C.	PARC.Č.	C.2.2.	4

**SPOLEČNÁ ZAŘÍZENÍ V K.Ú. RZY
POLNÍ CESTY A INTERAKČNÍ PRVKY
KATASTRÁLNÍ SITUACE Č.1 1:1000**

