SITUACE TRVALÉHO DOPRAVNÍHO ZNAČENÍ 1:250

PŘECHOD PRO CHODCE U ZŠ+MŠ DOBŘÍKOV

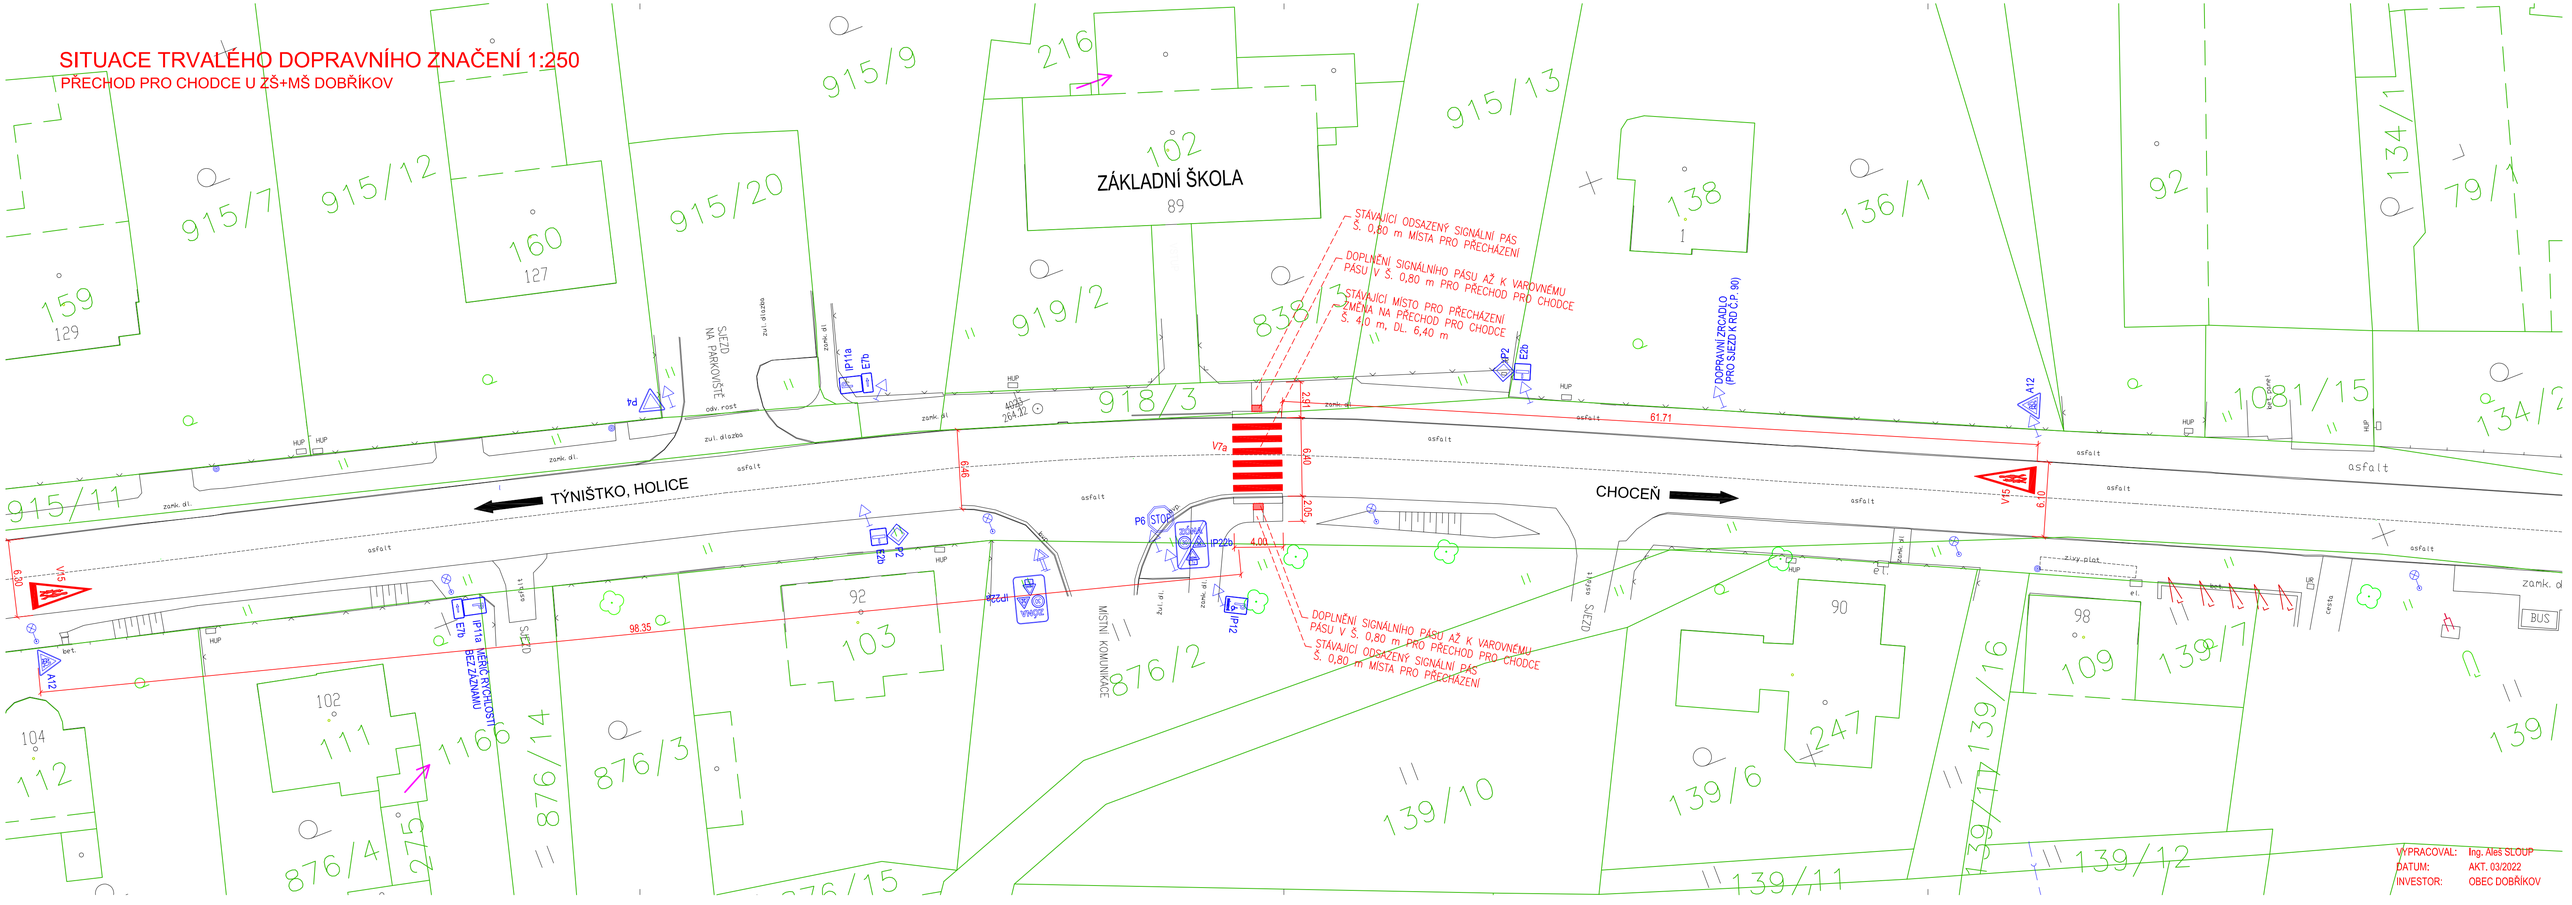

VYPRACOVAL: Ing. Aleš SLOUP
DATUM: AKT. 03/2022
INVESTOR: OBEC DOBŘÍKOV